


E R横葺 1 型 けらば部

標準図

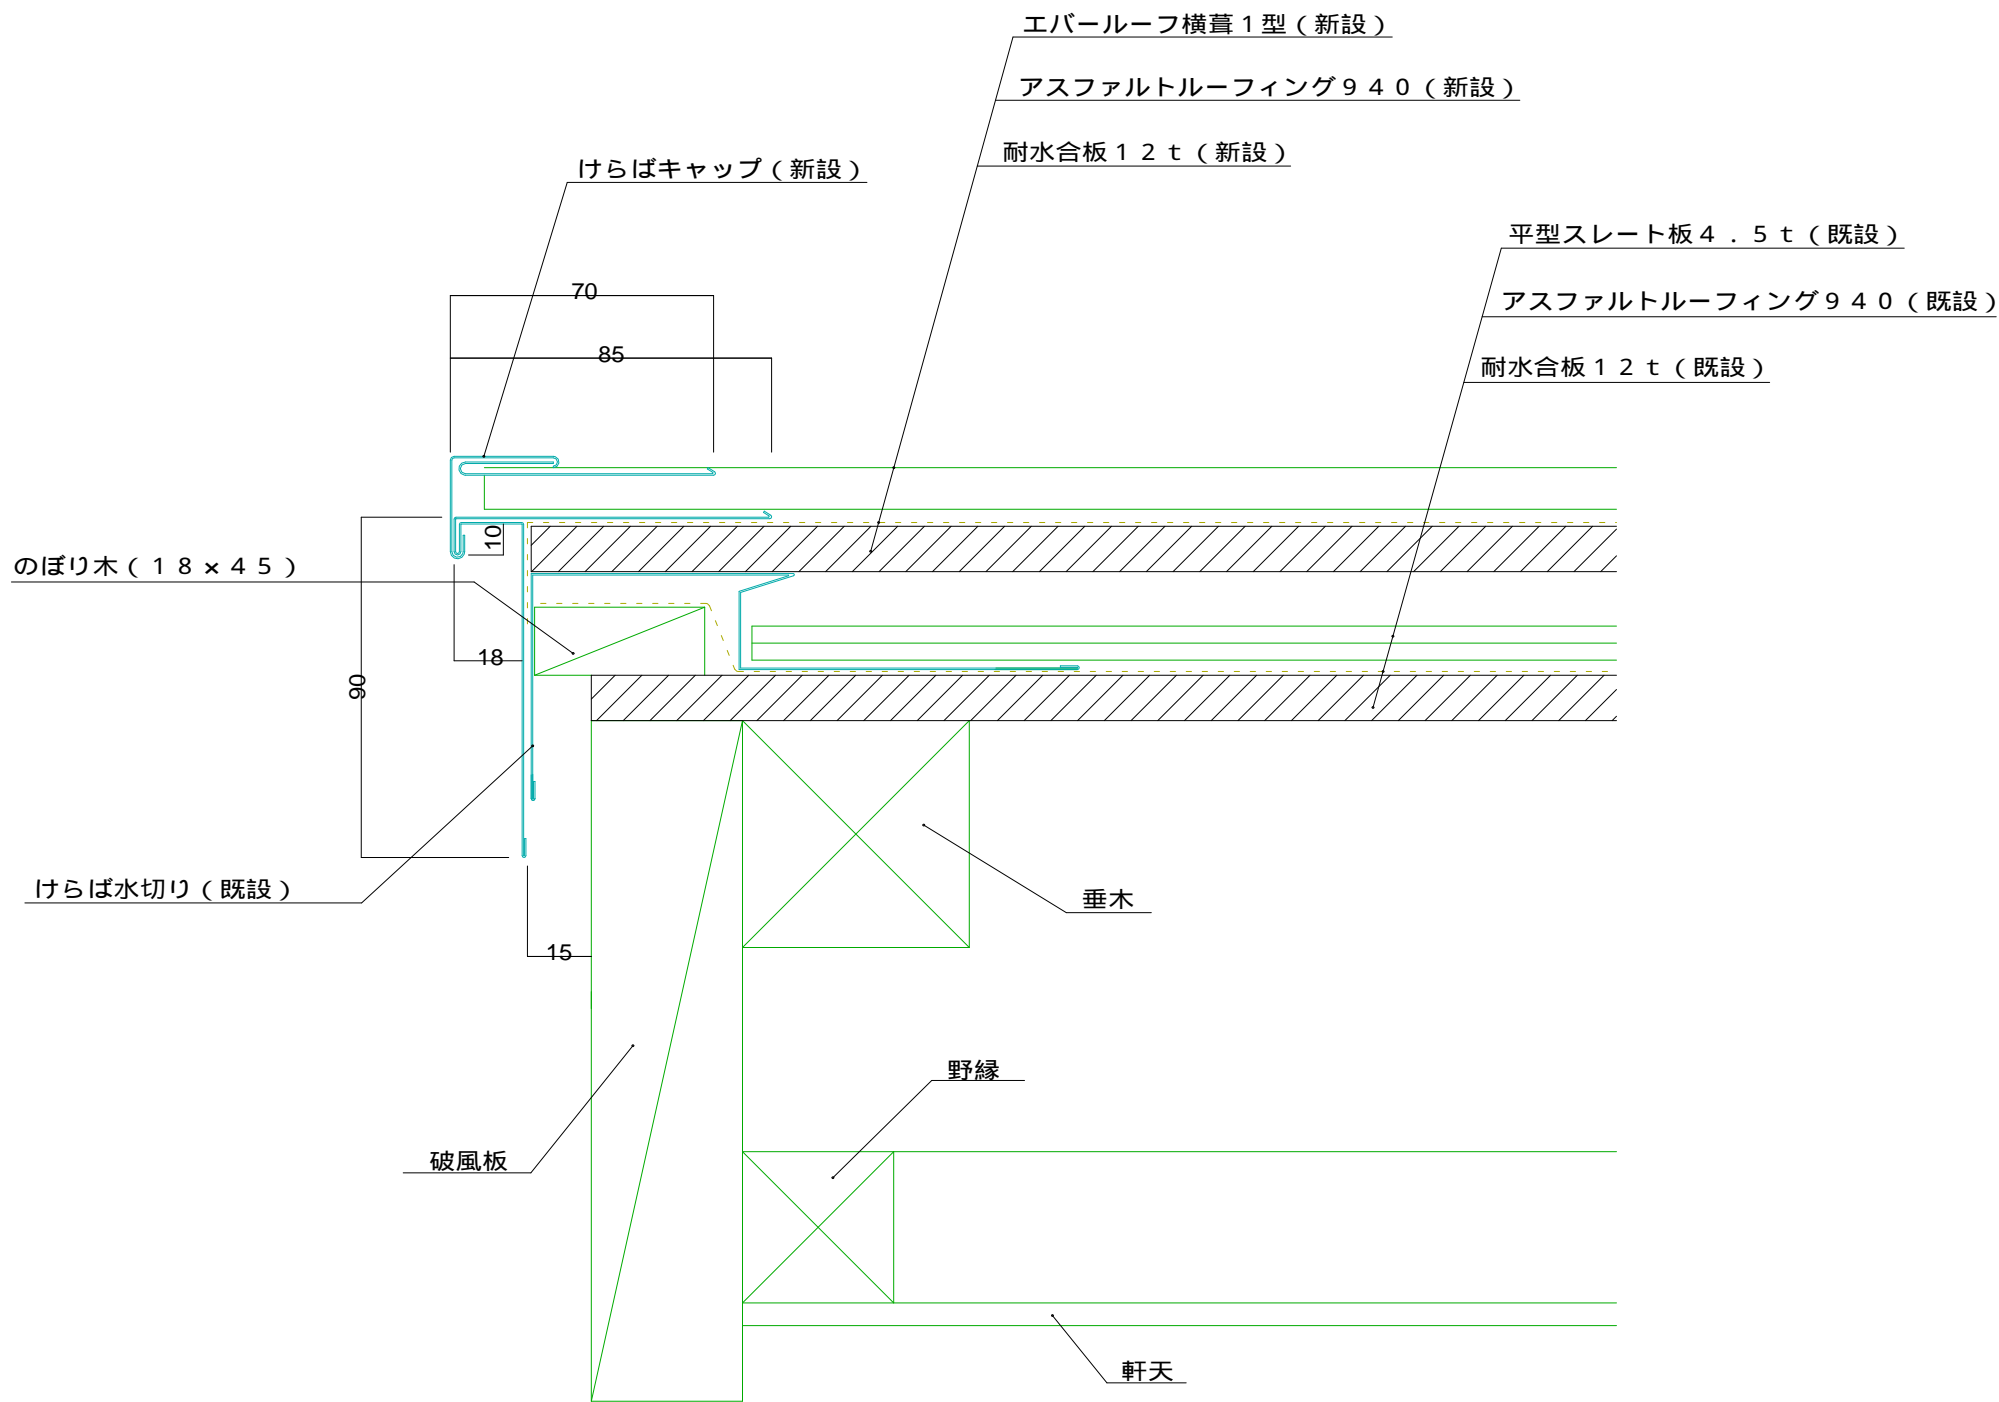

名 称			
図 番	CAE02001	縮 尺	1 / 2
日鉄住金鋼板株式会社			