


ER横葺4 - D型 棟部

標準図

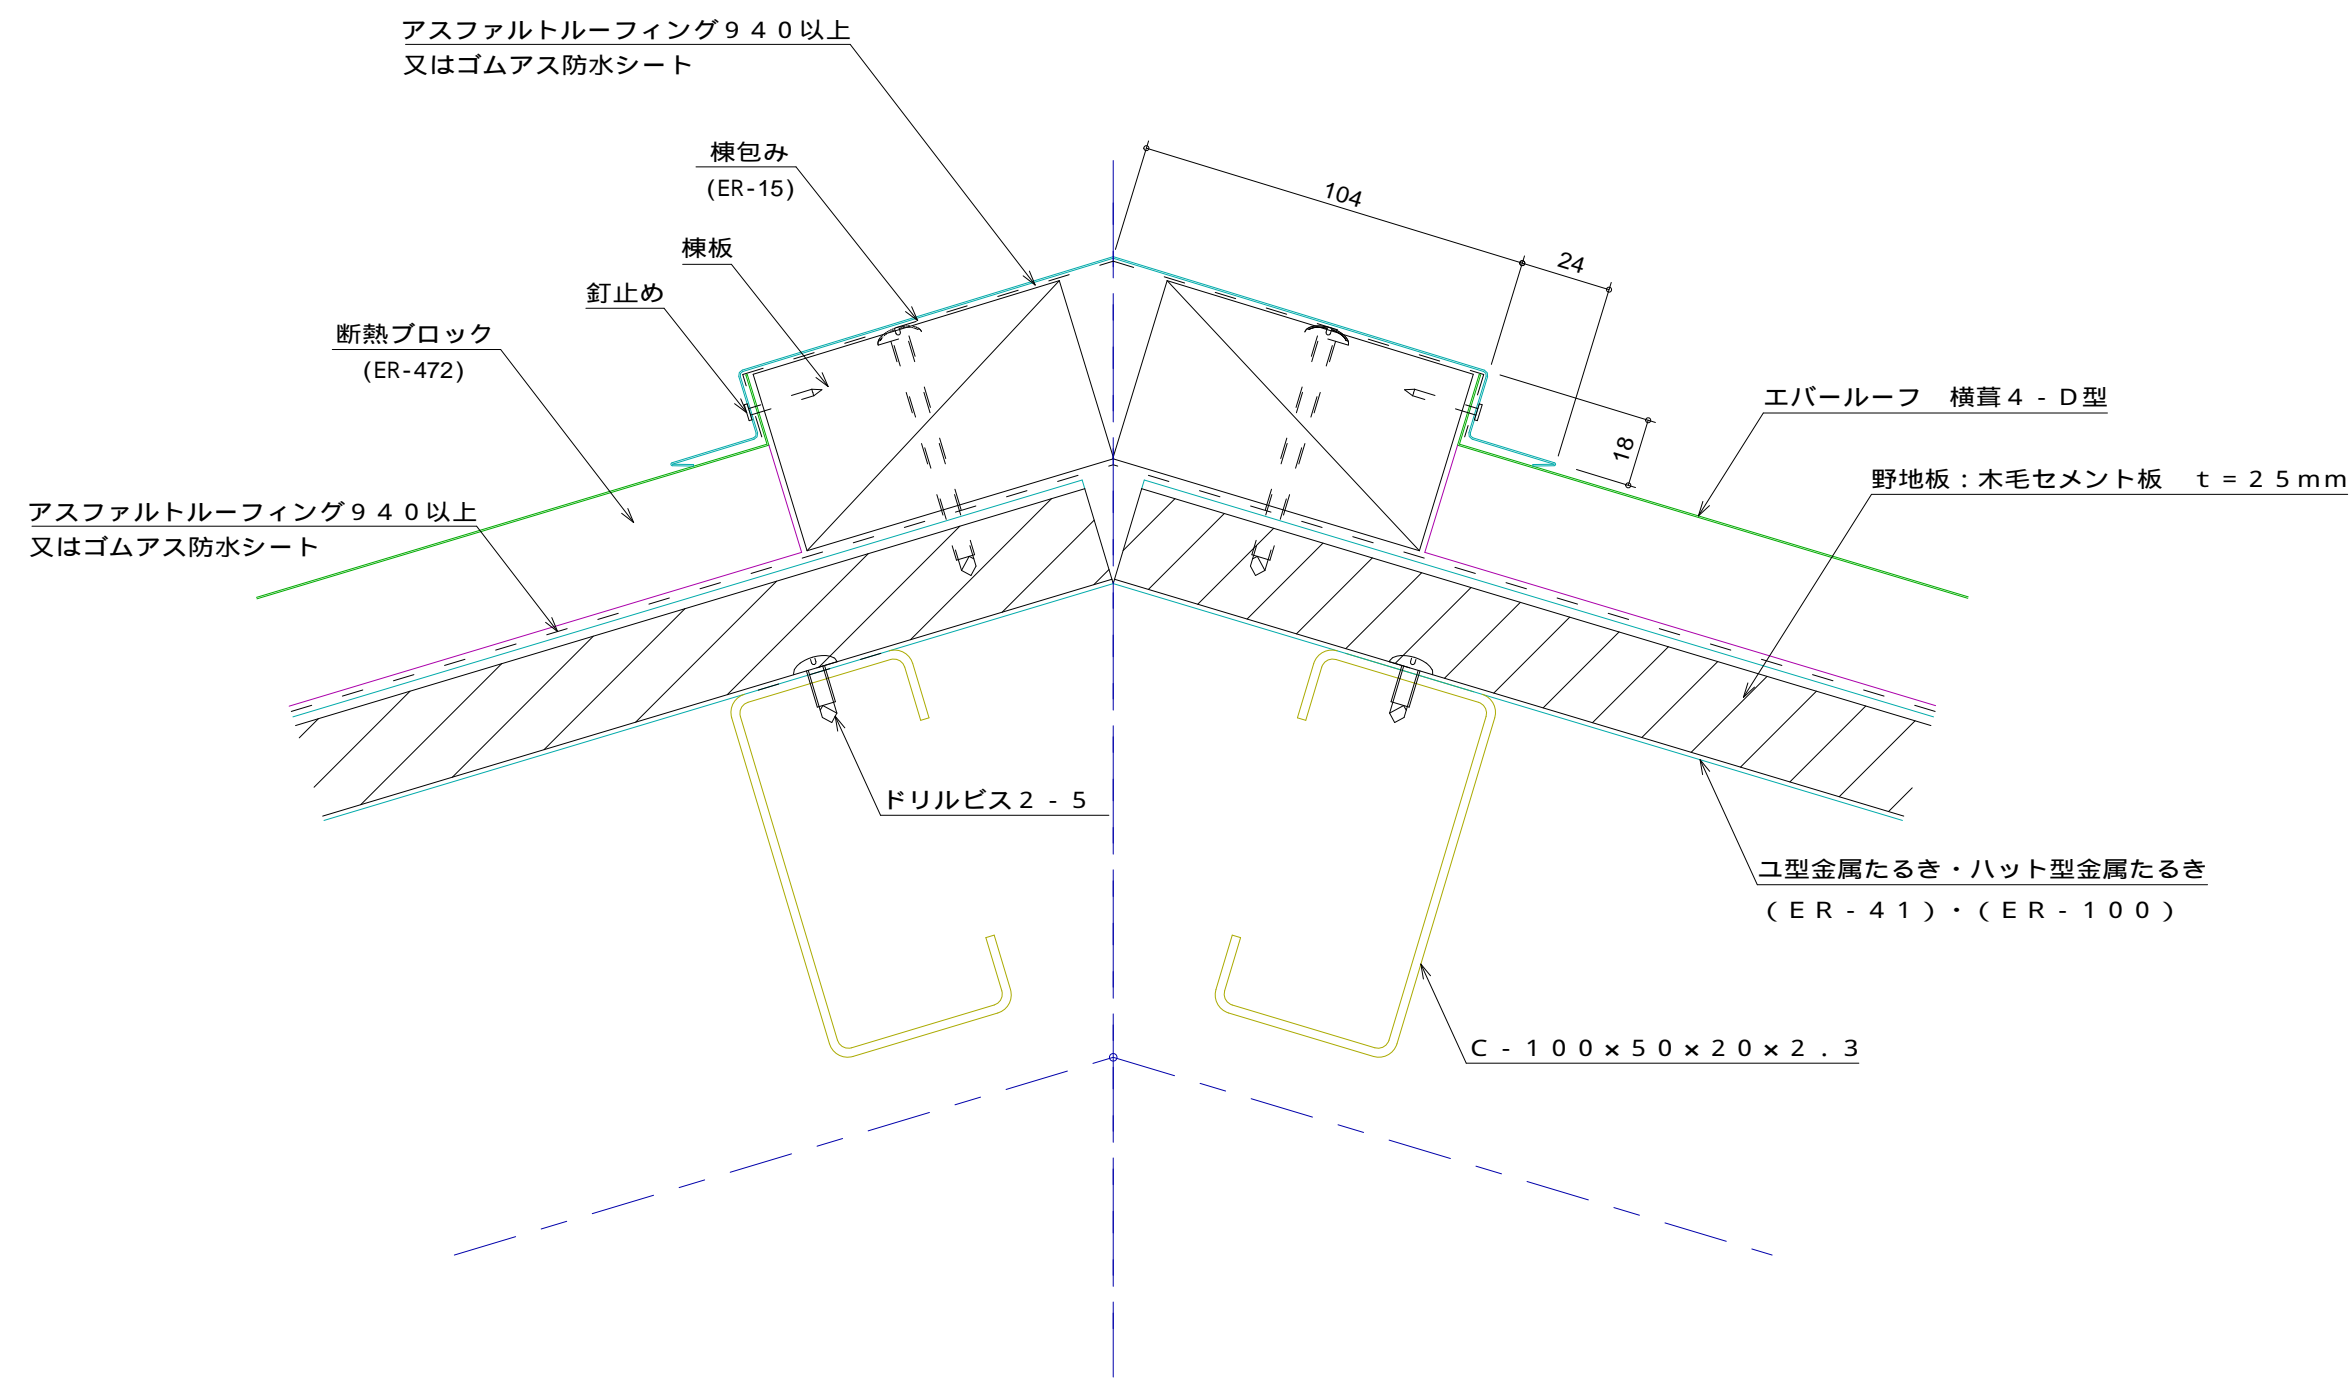

名 称			
図 番	CEA03-001	縮 尺	1 / 2
日鉄住金鋼板株式会社			