


E R 横葺 5 型 けらば部 けらば包み方式

標準図

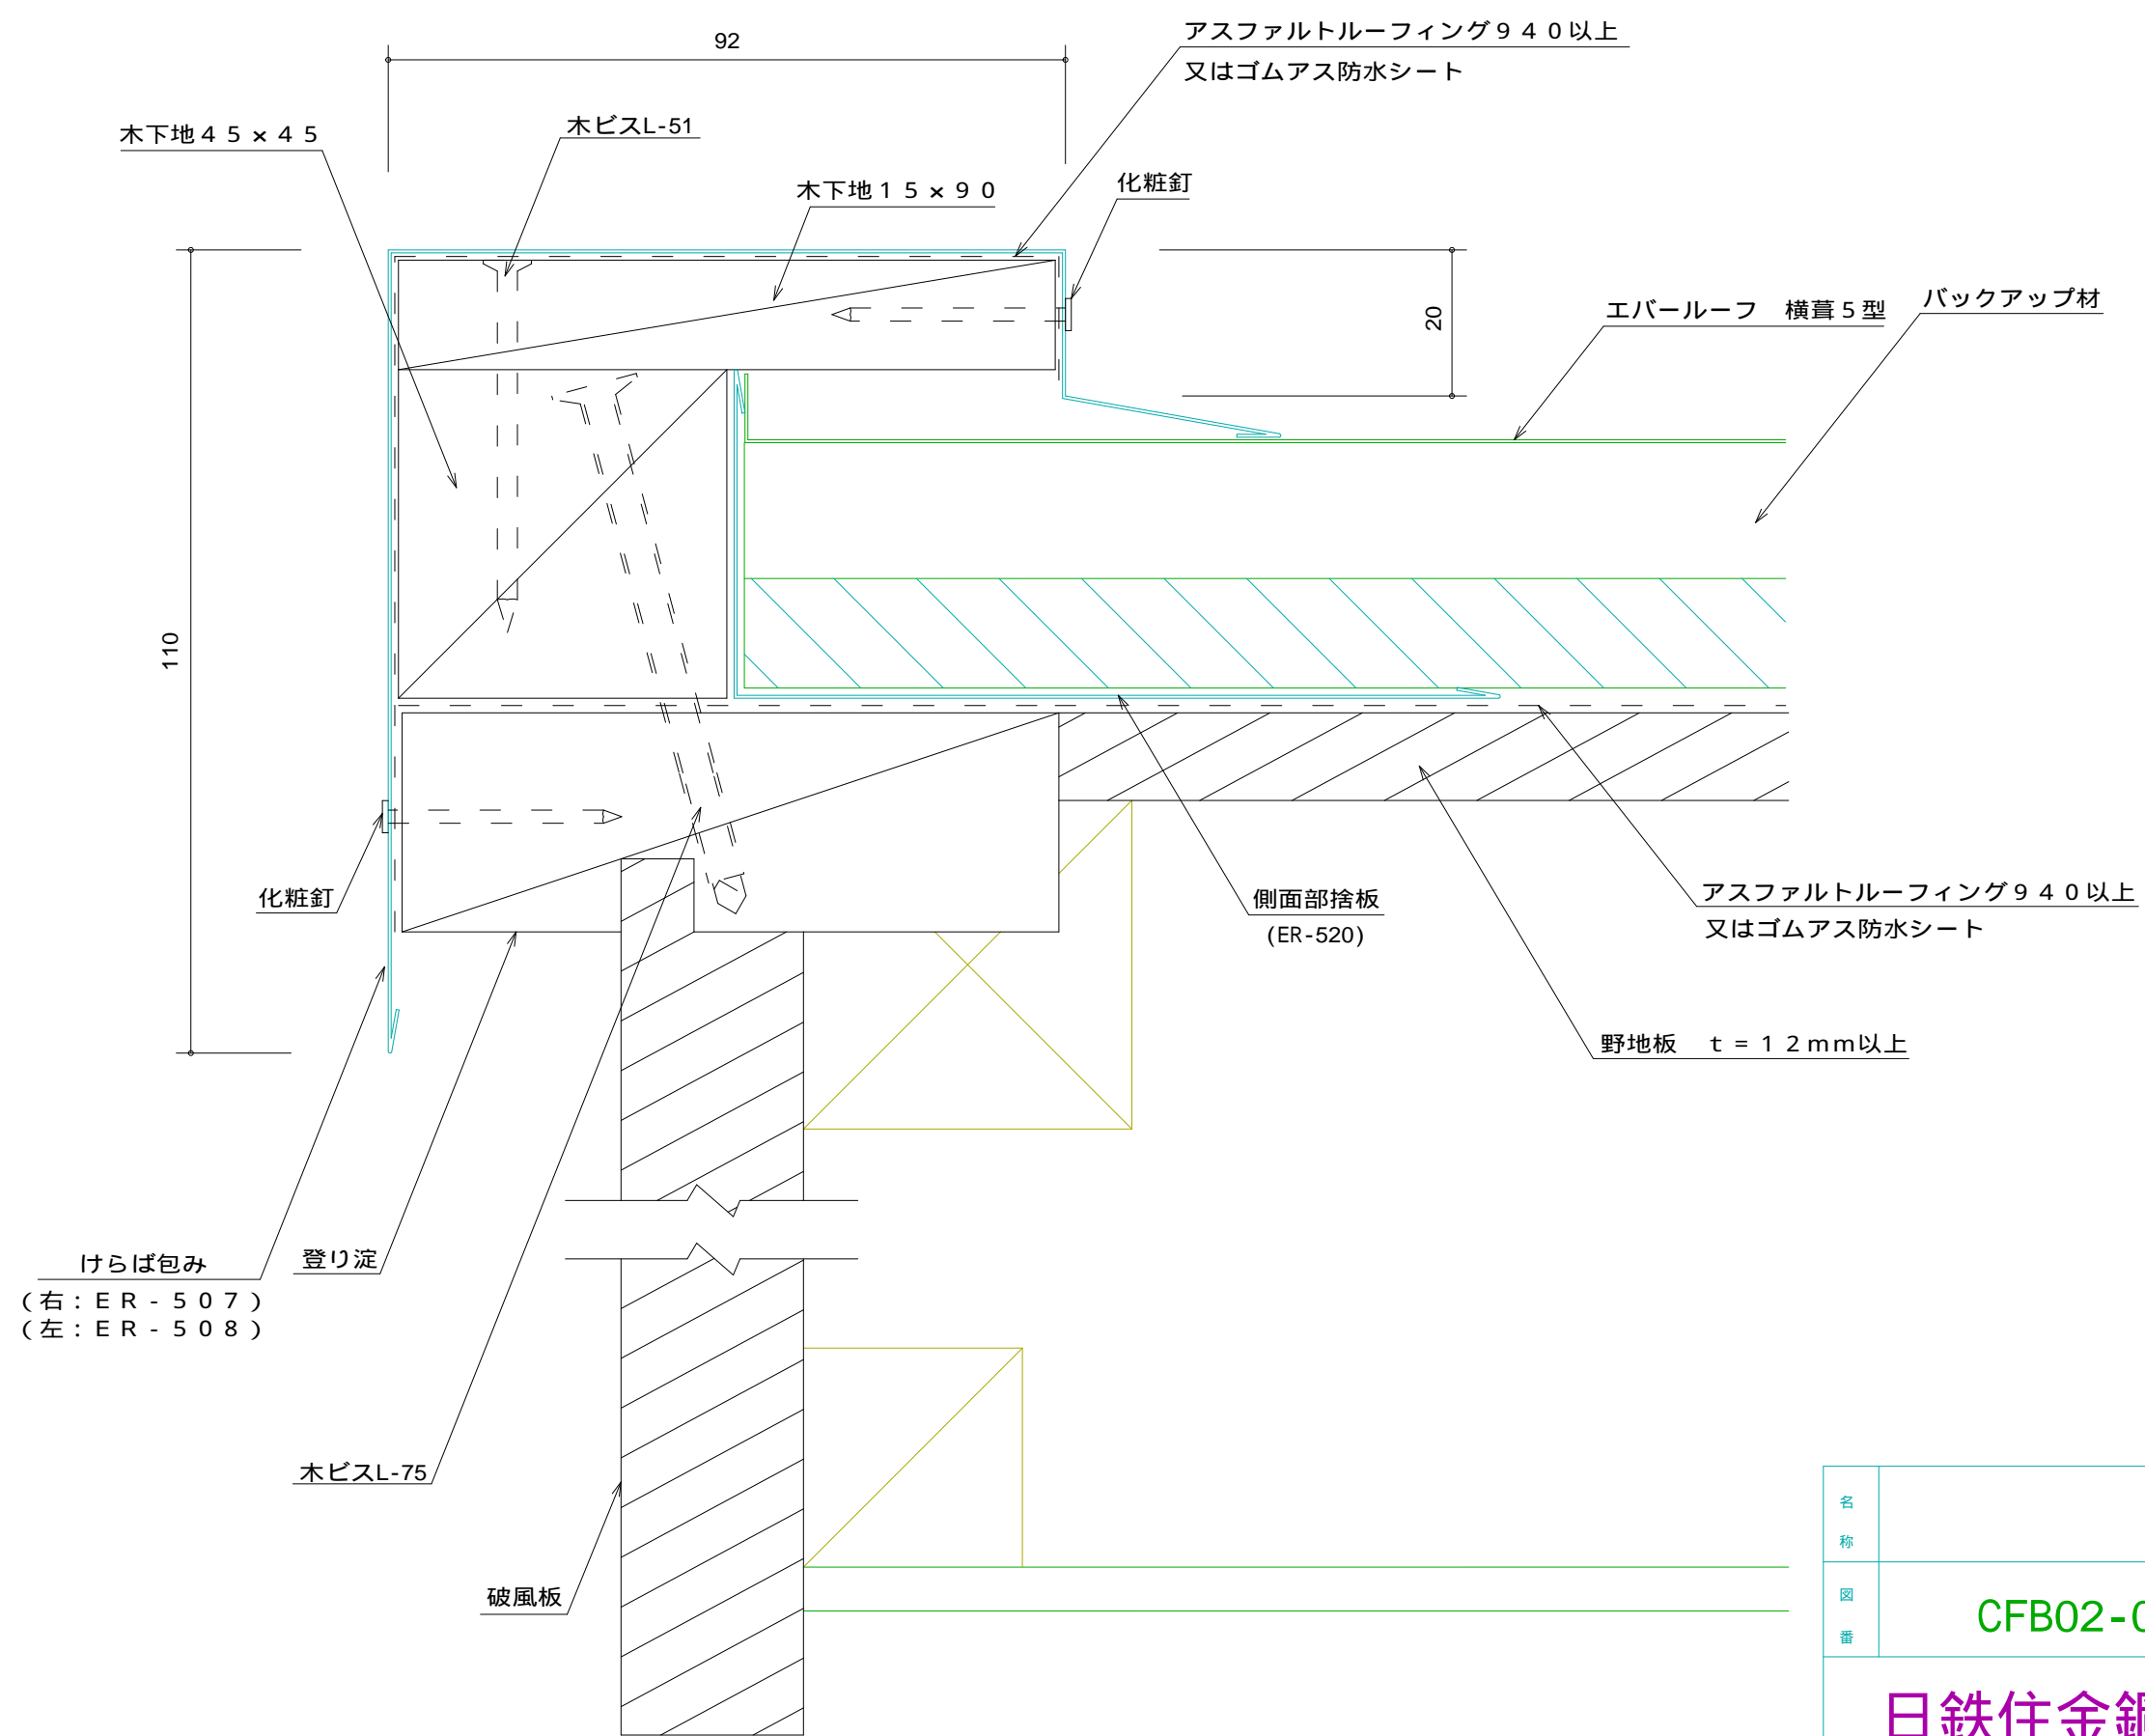

名 称			
図 番	CFB02-001	縮 尺	1 / 1
日鉄住金鋼板株式会社			