


E R 金属長尺瓦 谷部

標準図

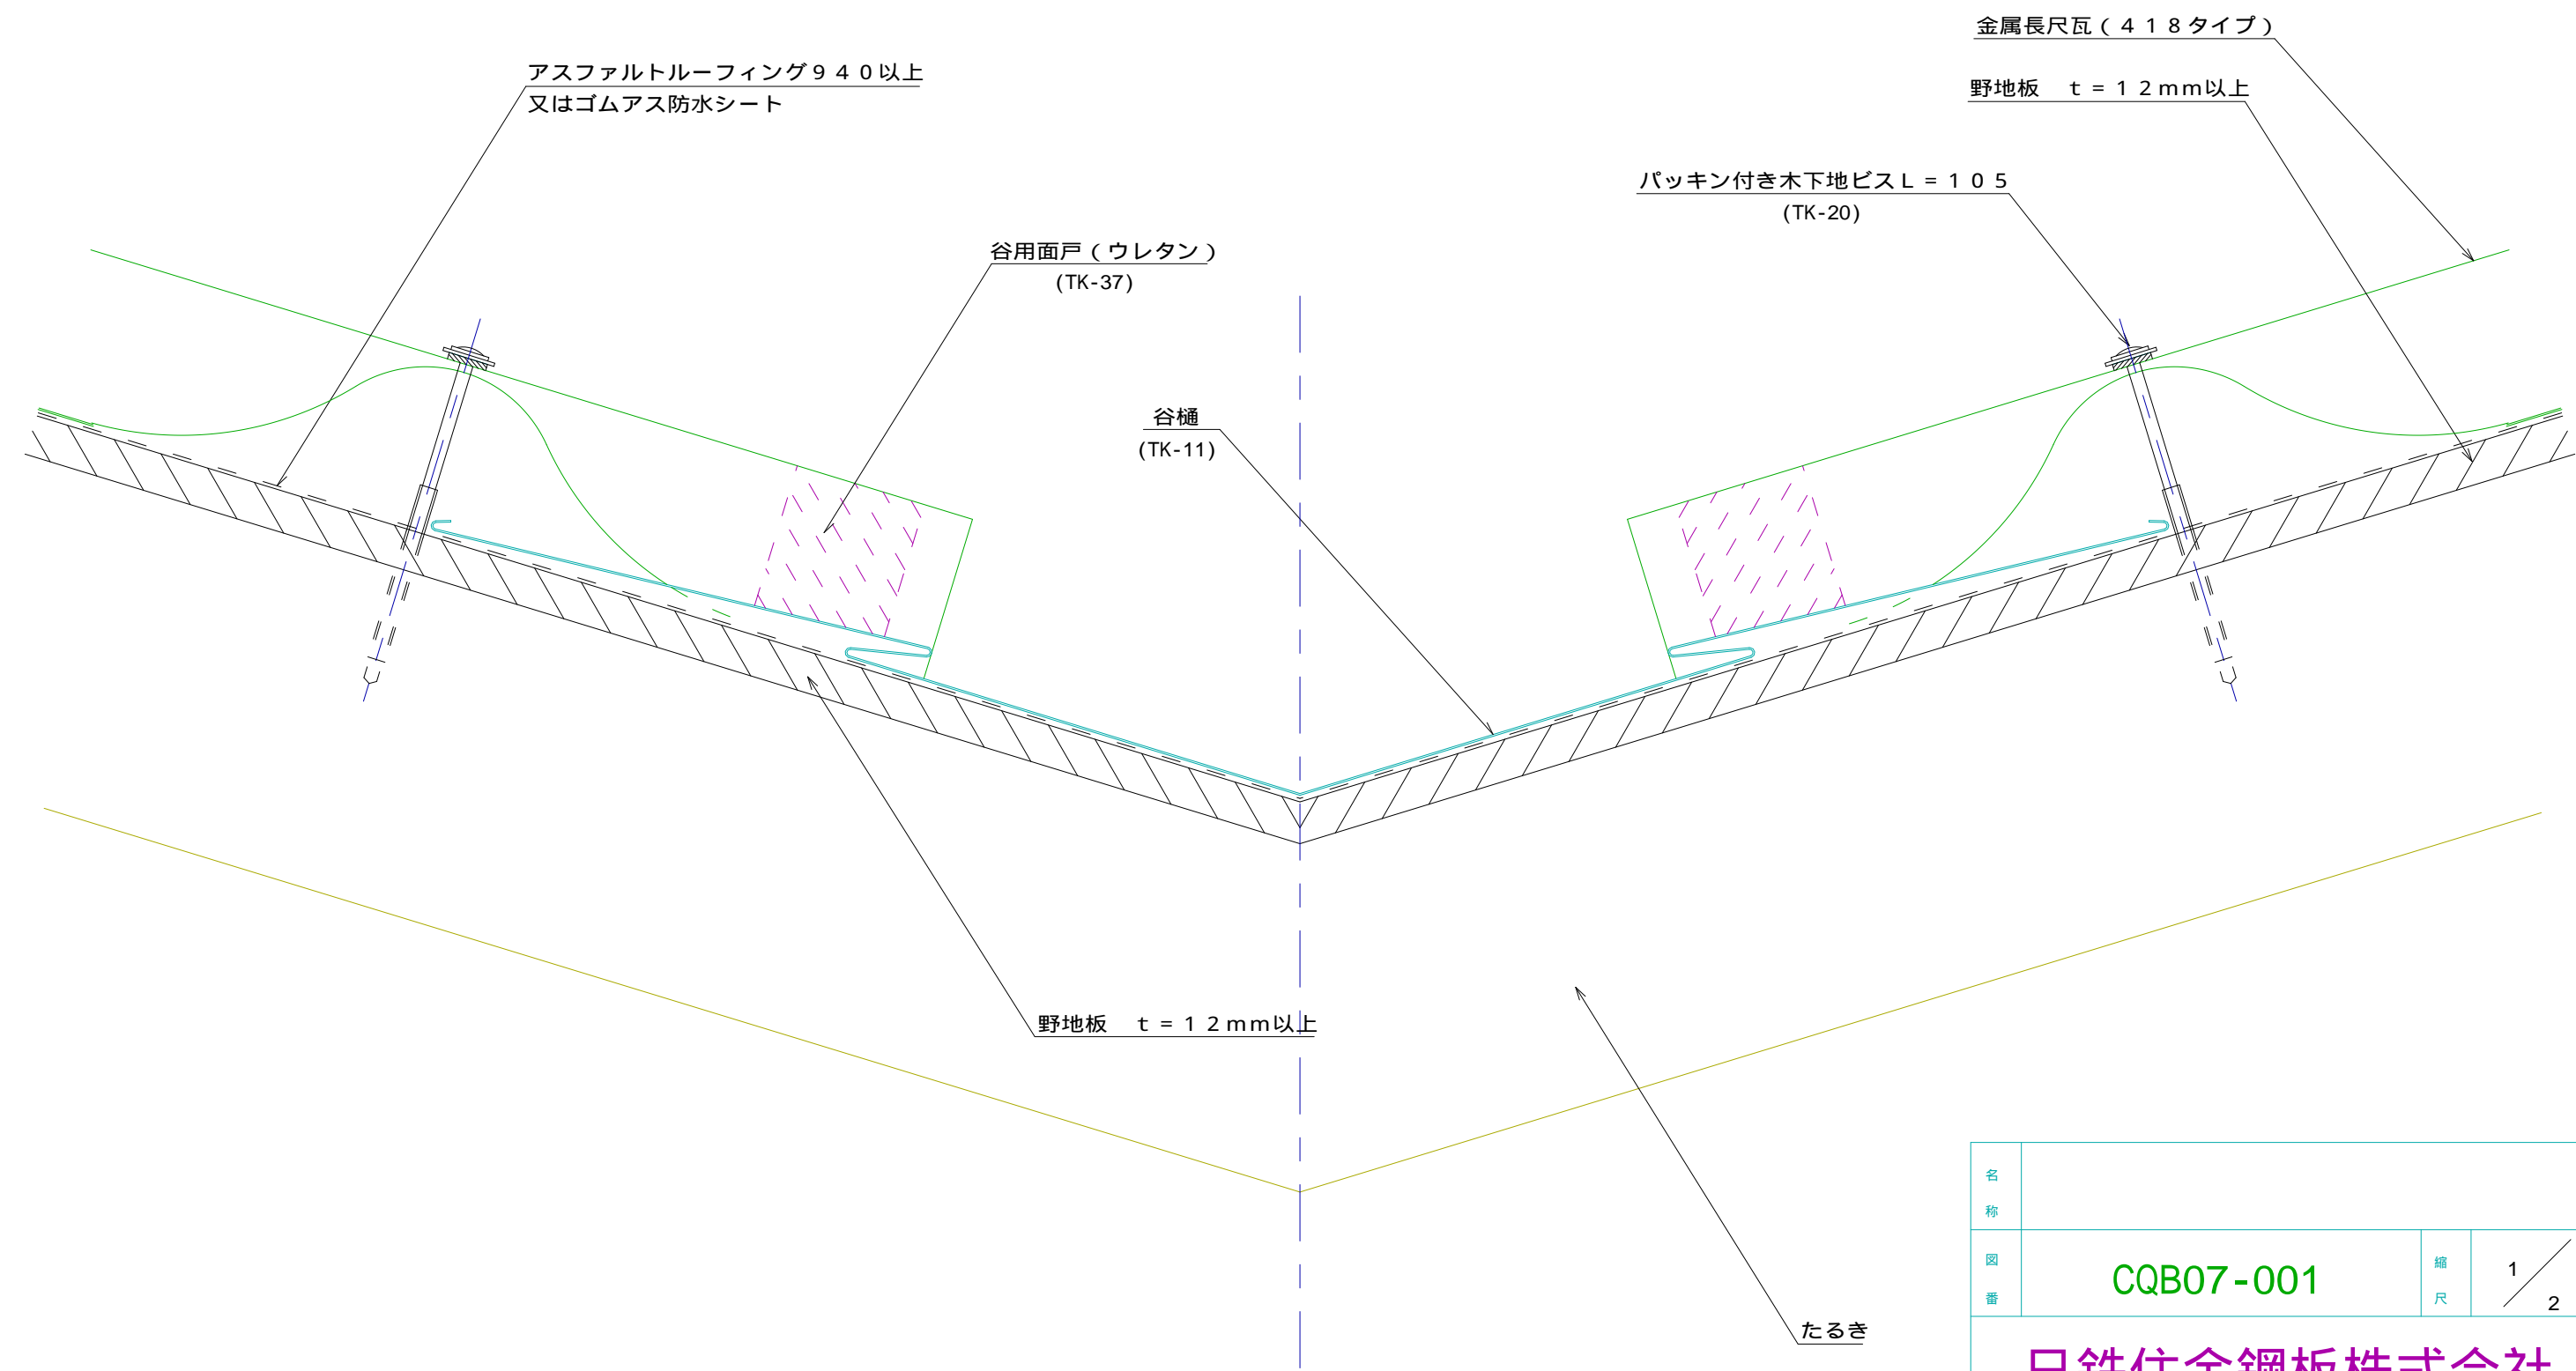

名称			
図番	CQB07-001	縮尺	1/2
日鉄住金鋼板株式会社			