


E R 金属長尺瓦 けらば部

標準図

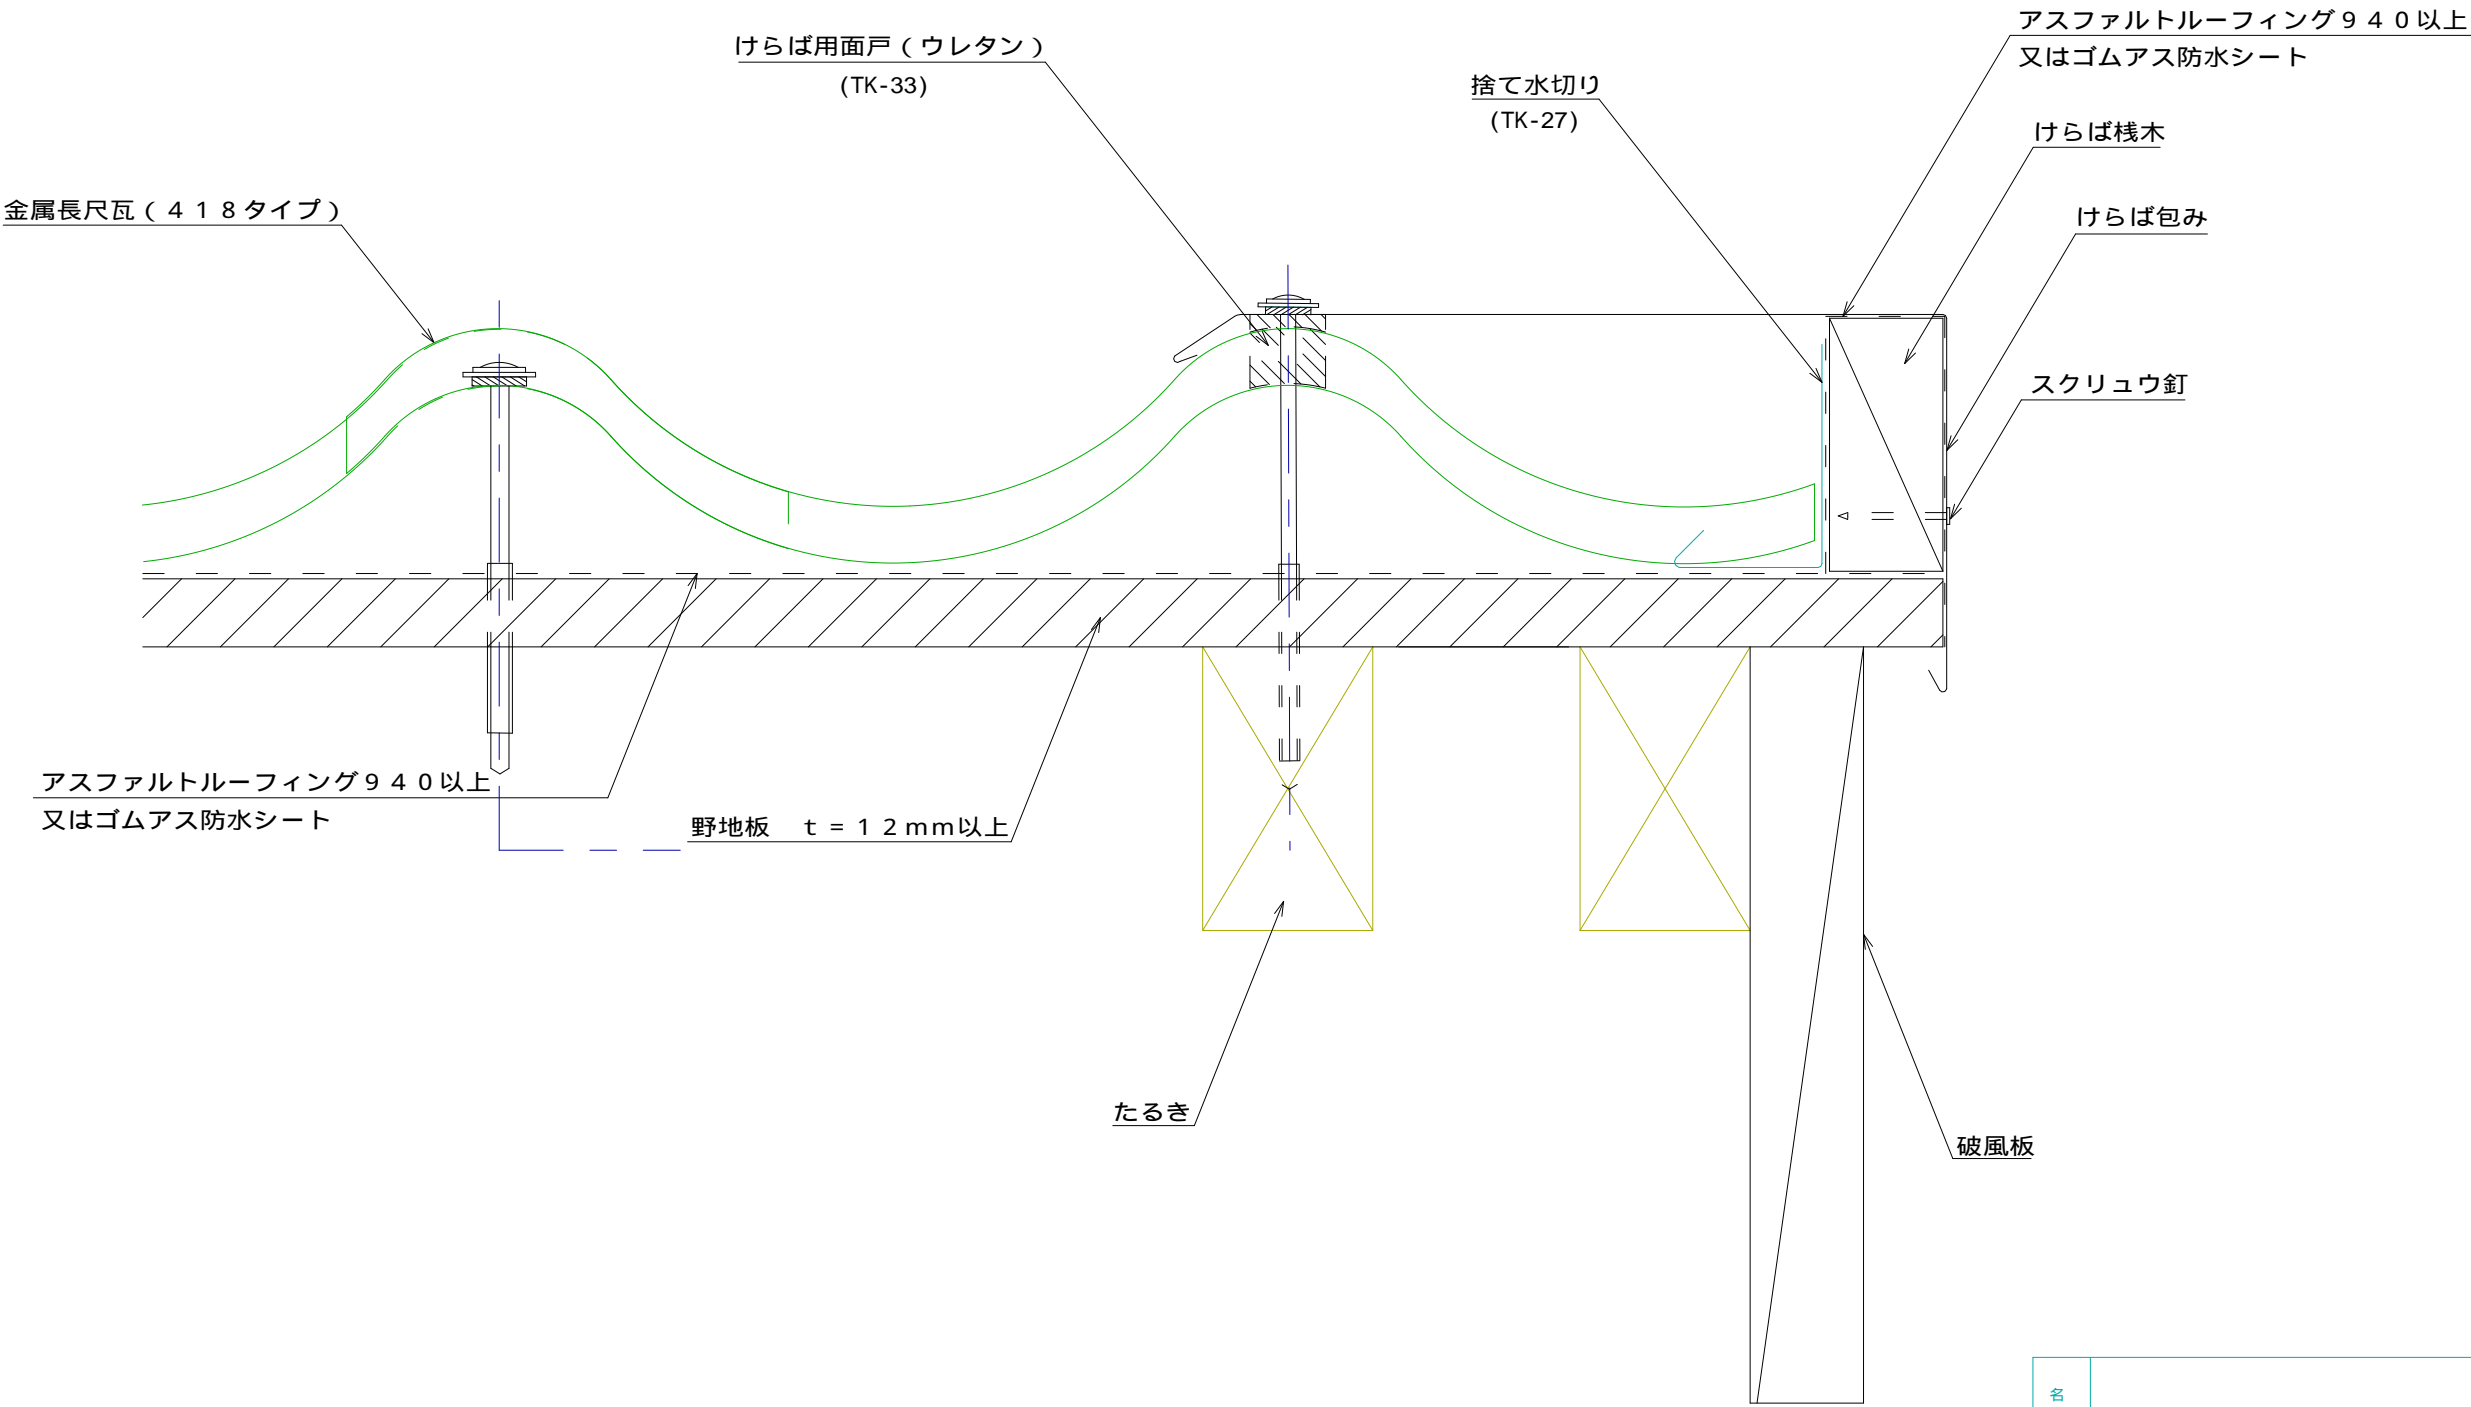

名称			
図番	CQB02-001	縮尺	1 / 2
日鉄住金鋼板株式会社			