


E R やまなみ 1 型 （ 間接固定サドル工法 ） 棟部 片流れ

標 準 図

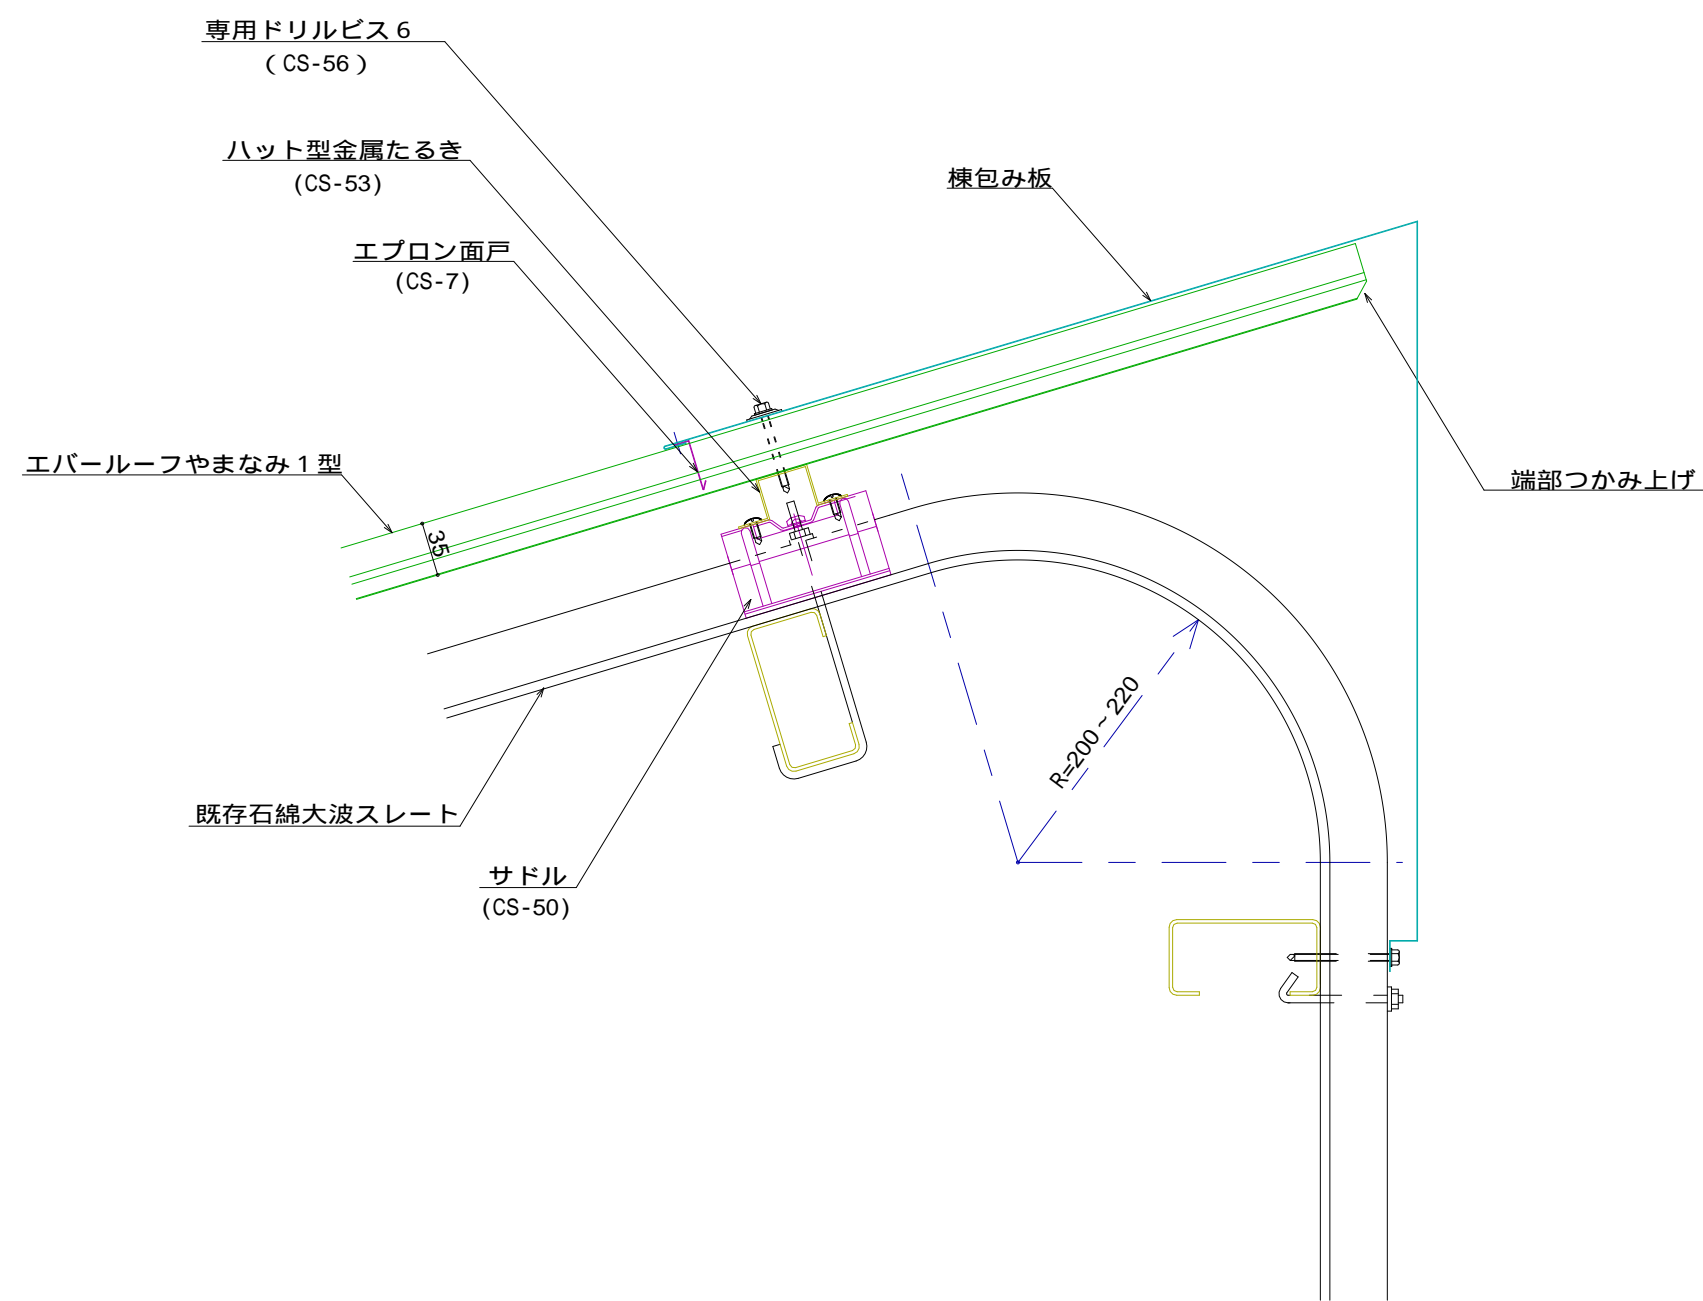

名 称			
図 番	CWD03003	縮 尺	1 / 5
日鉄住金鋼板株式会社			