


E R やまなみ 2 型 （直接固定工法） 壁取合い部 水上側

標準図

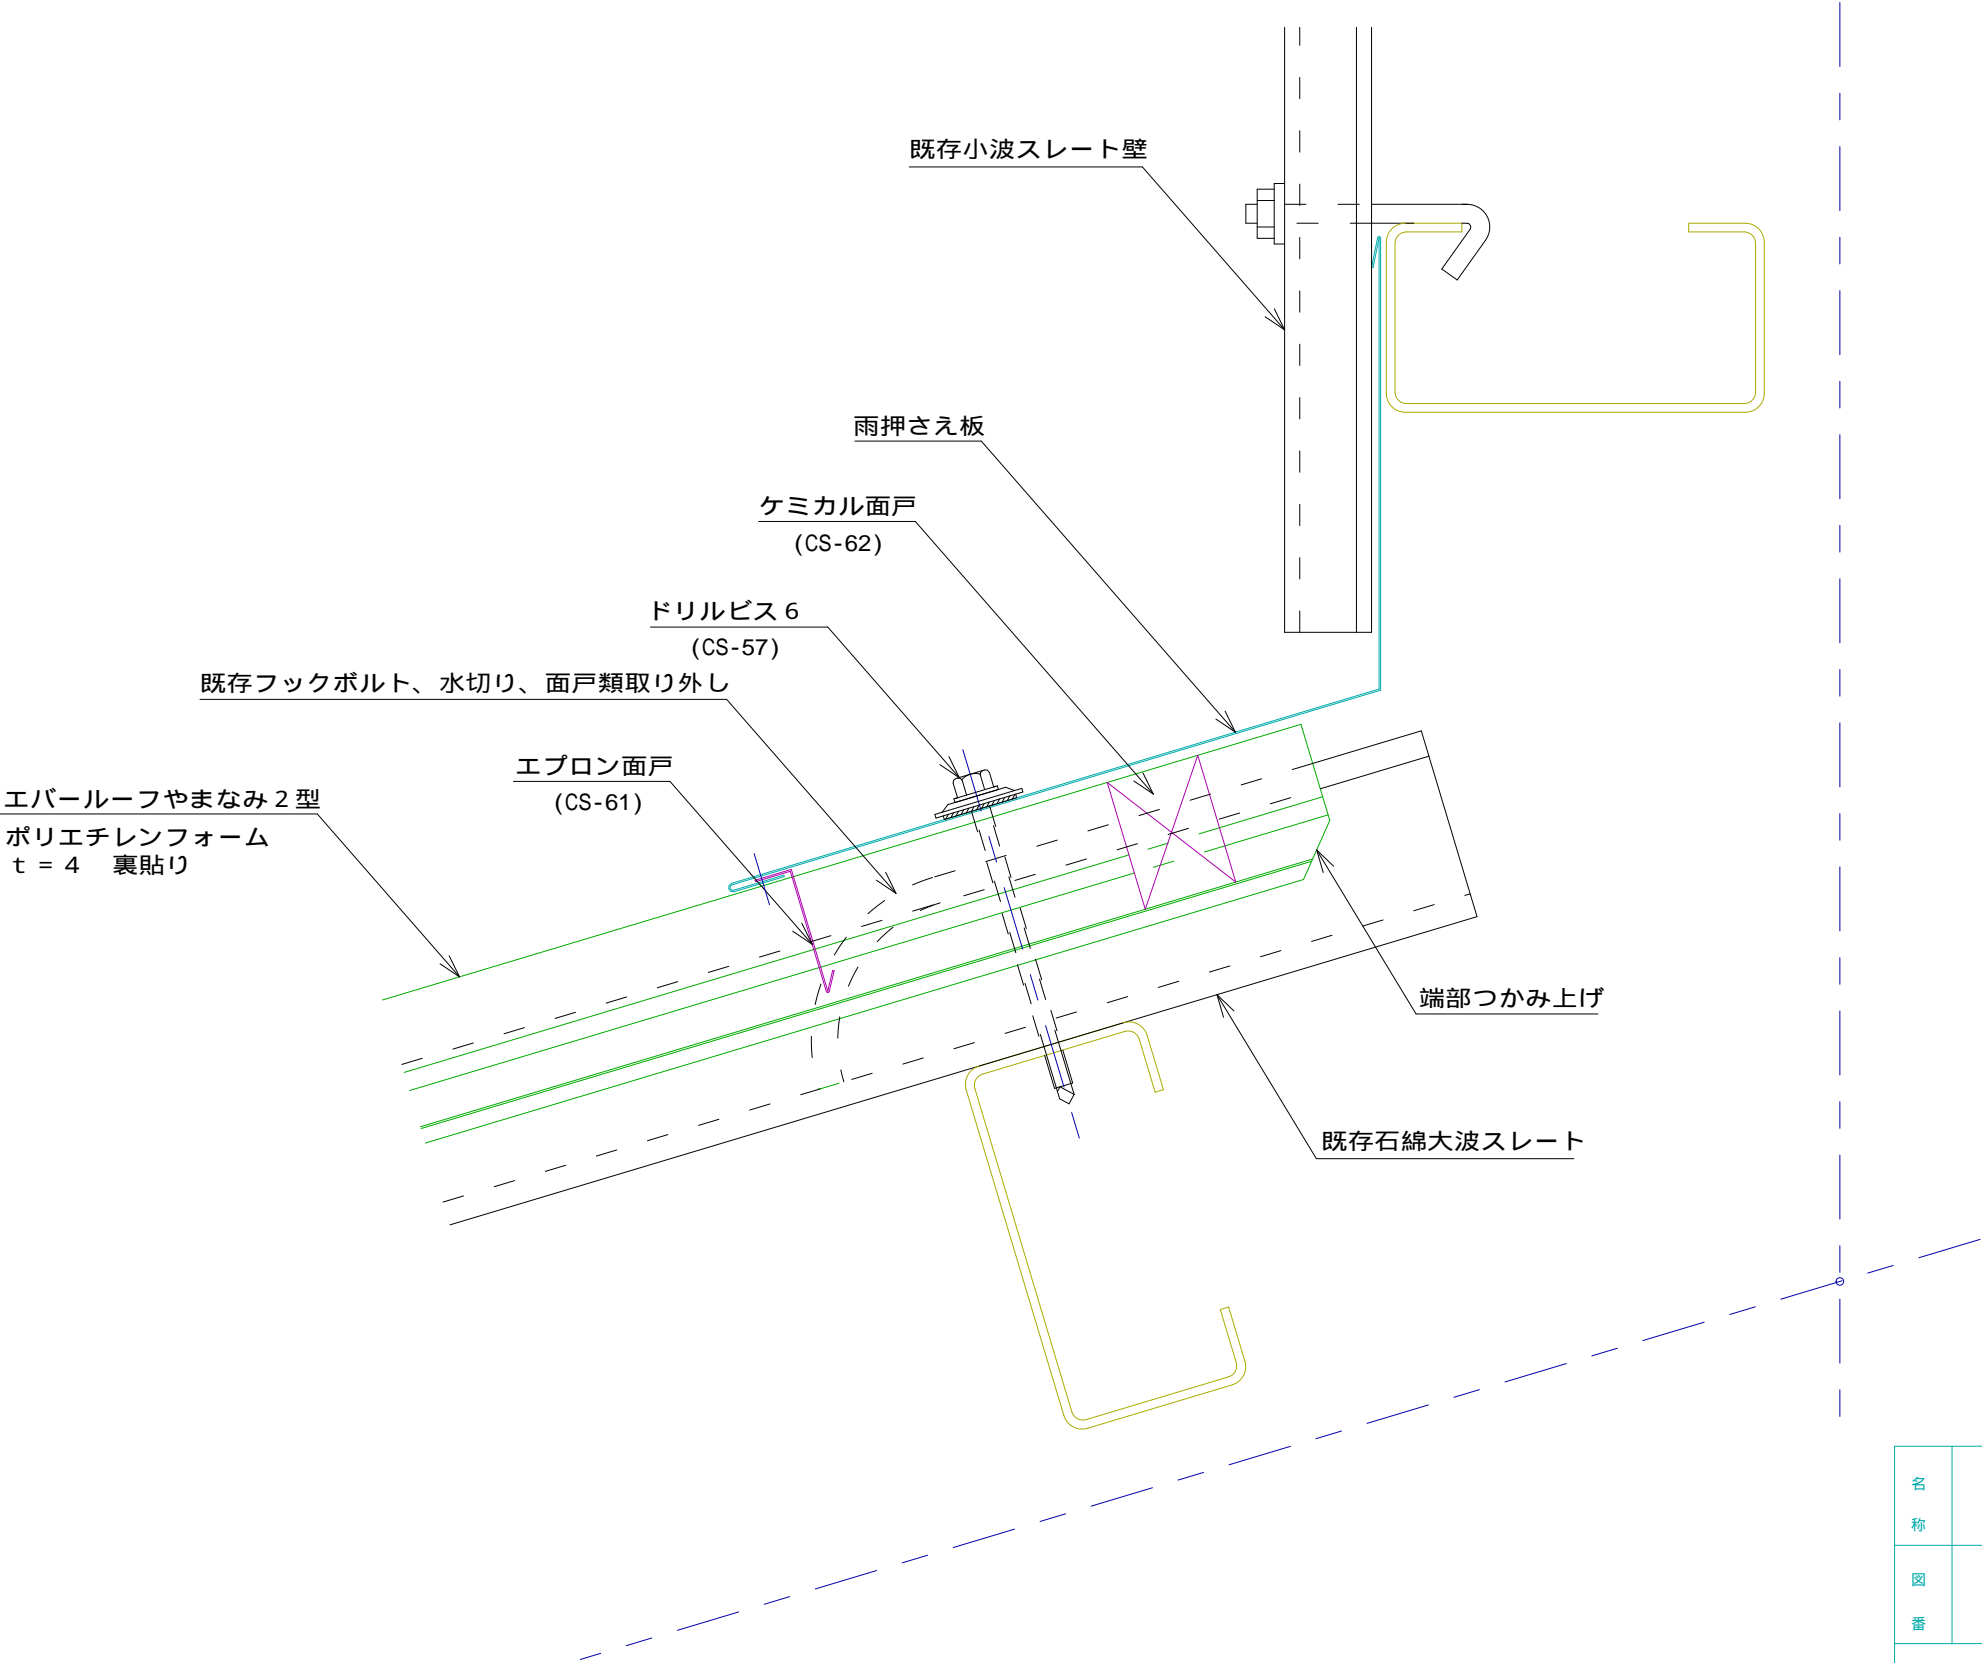

名称			
図番	CXD05001	縮尺	1 / 2