


ニスクルーフ L 80 壁際取合（妻部）詳細図

参 考 図

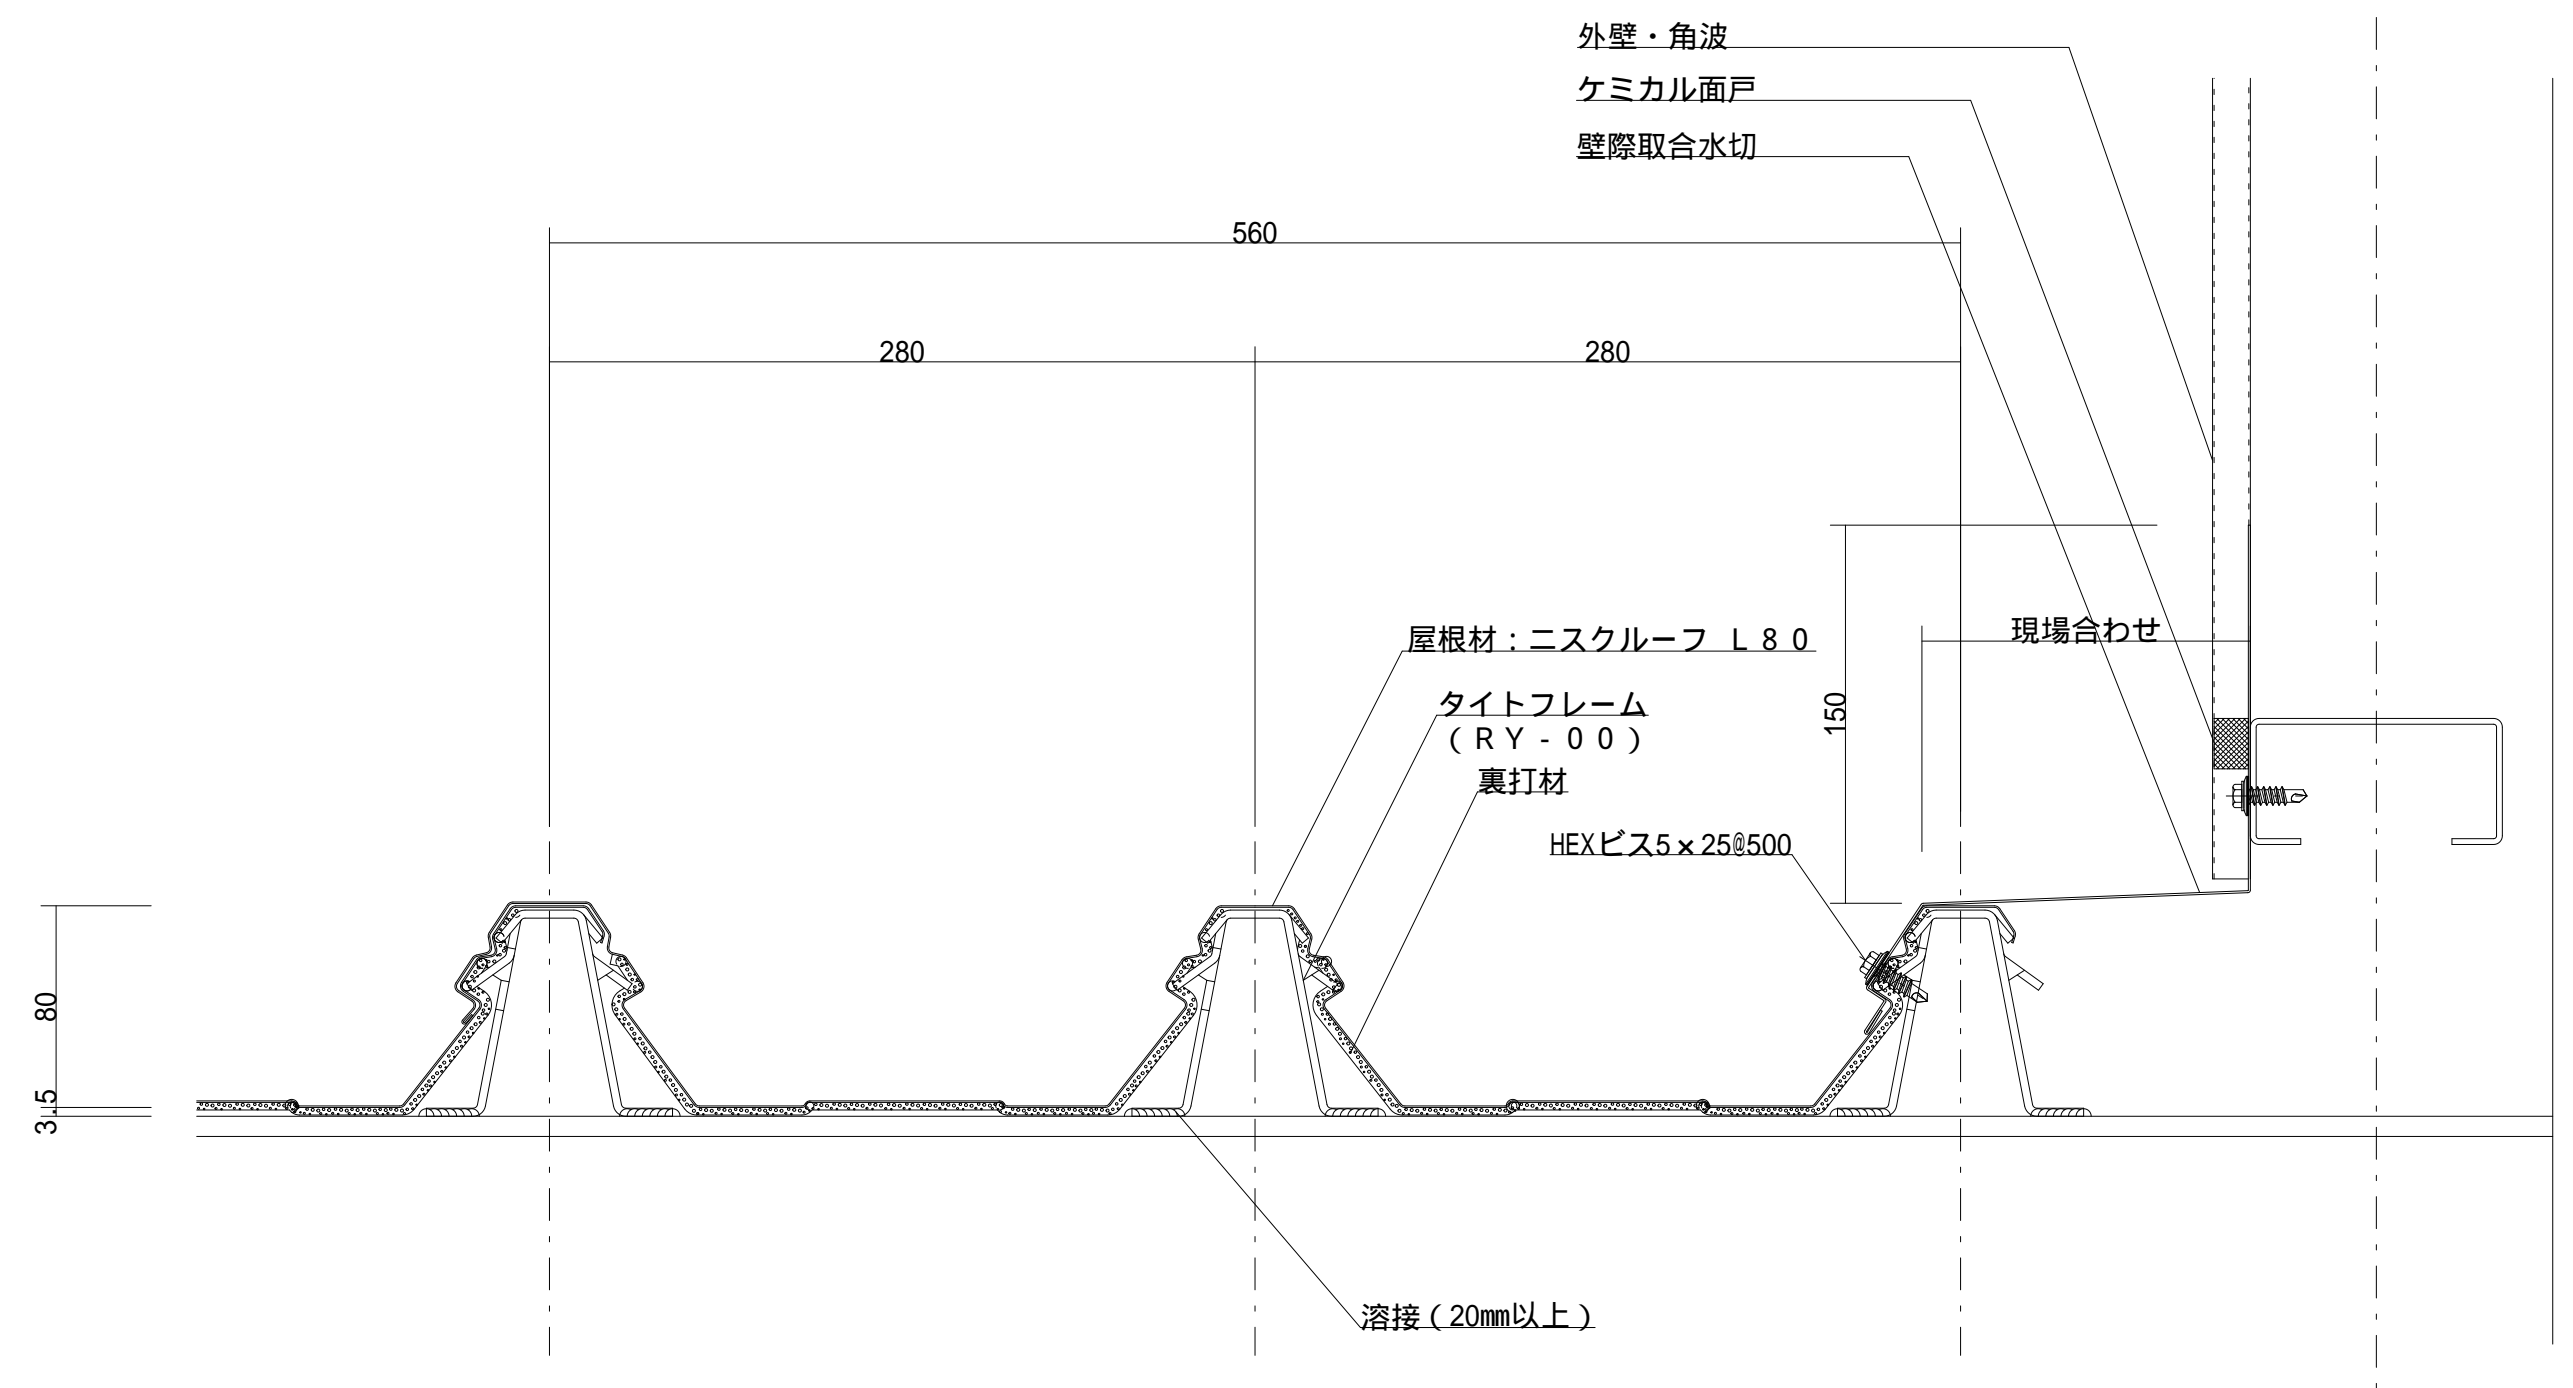

|            |          |    |     |
|------------|----------|----|-----|
| 名称         |          |    |     |
| 図番         | DLA06001 | 縮尺 | 1/3 |
| 日鉄住金鋼板株式会社 |          |    |     |