


ニスクーフ L145 棟詳細図

参考図

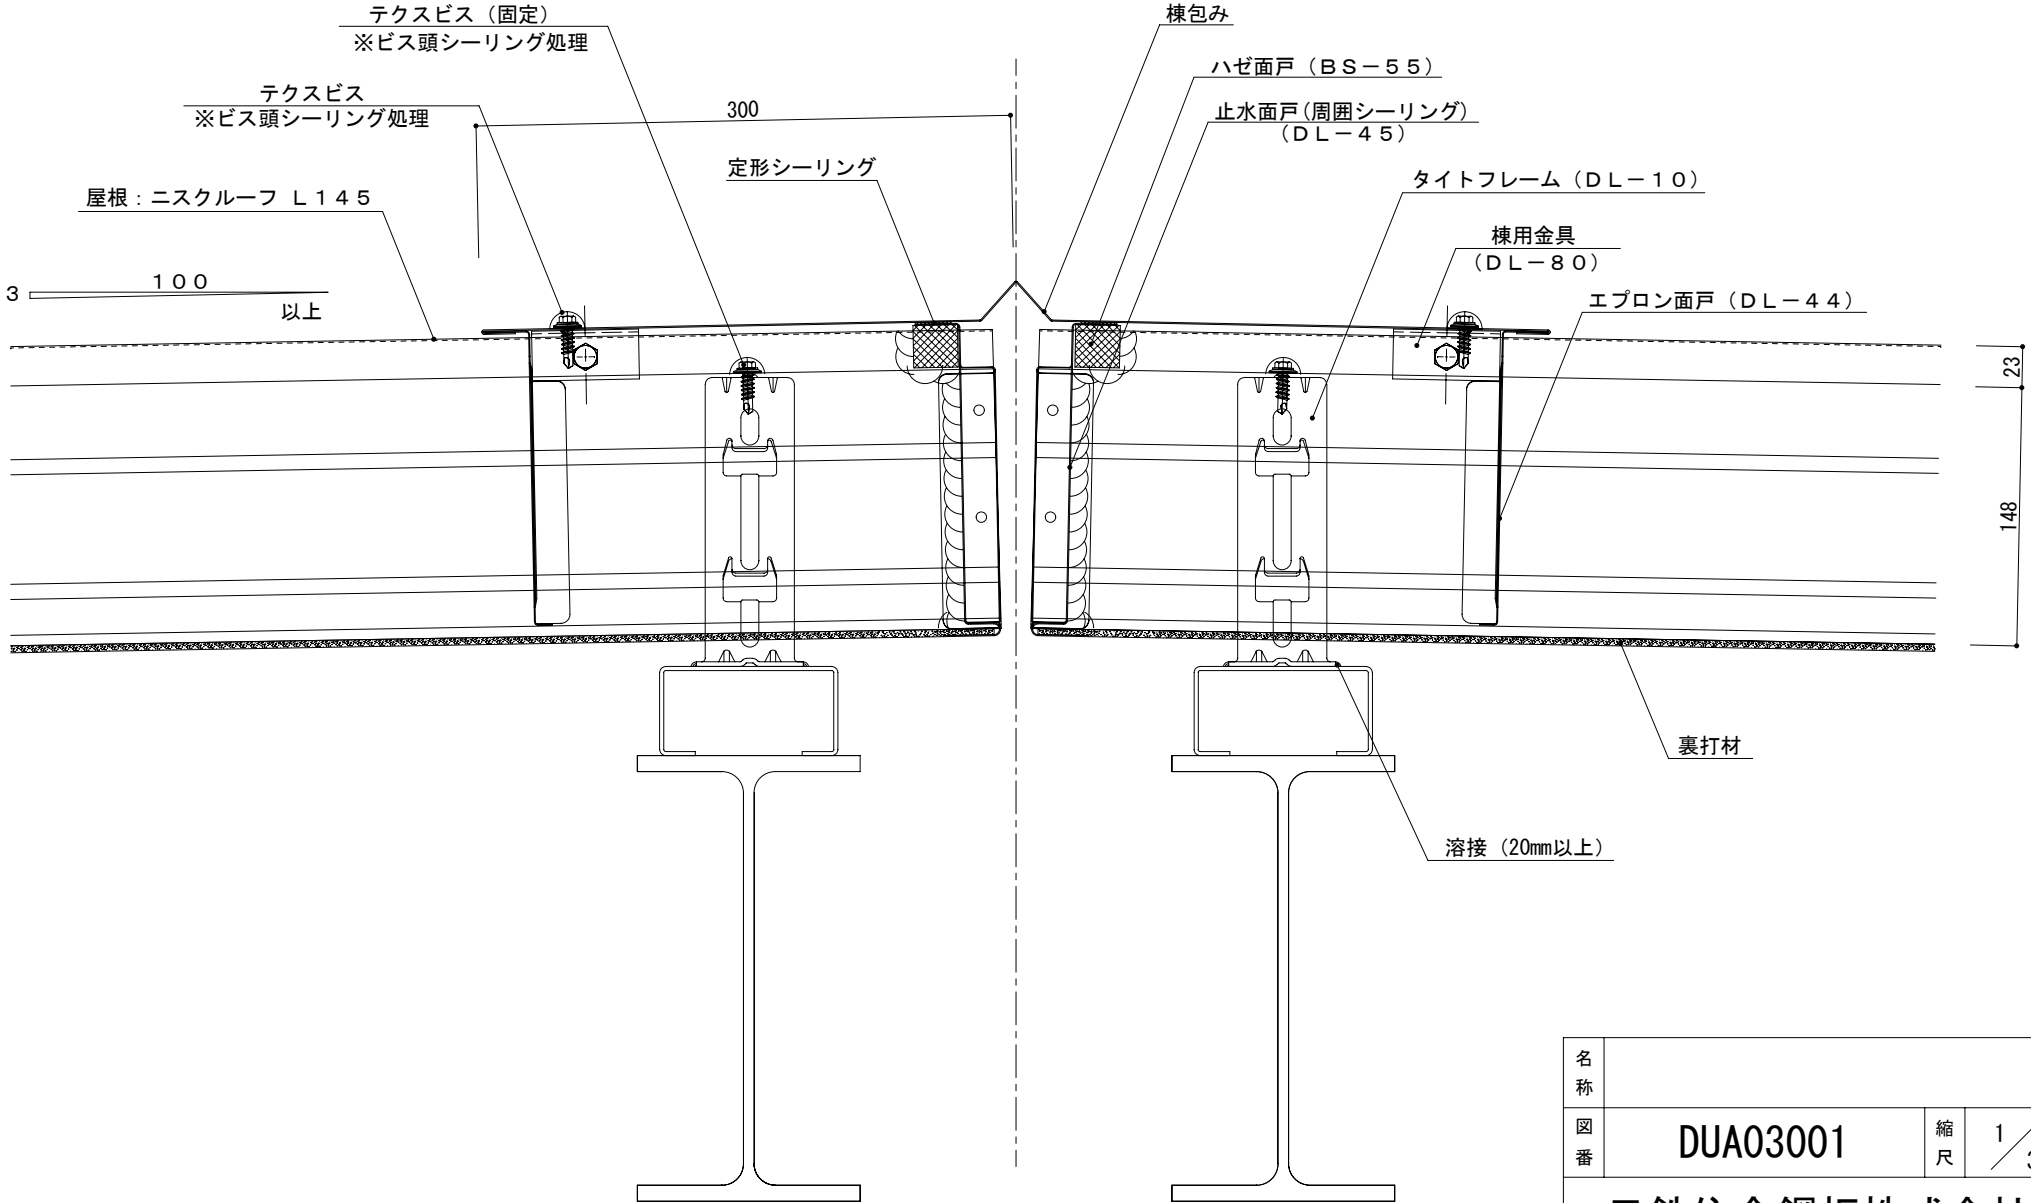

名称			
図番	DUA03001	縮尺	1/3
日鉄住金鋼板株式会社			