


ニスクーフ L145 二重折板工法 軒先詳細図

参 考 図

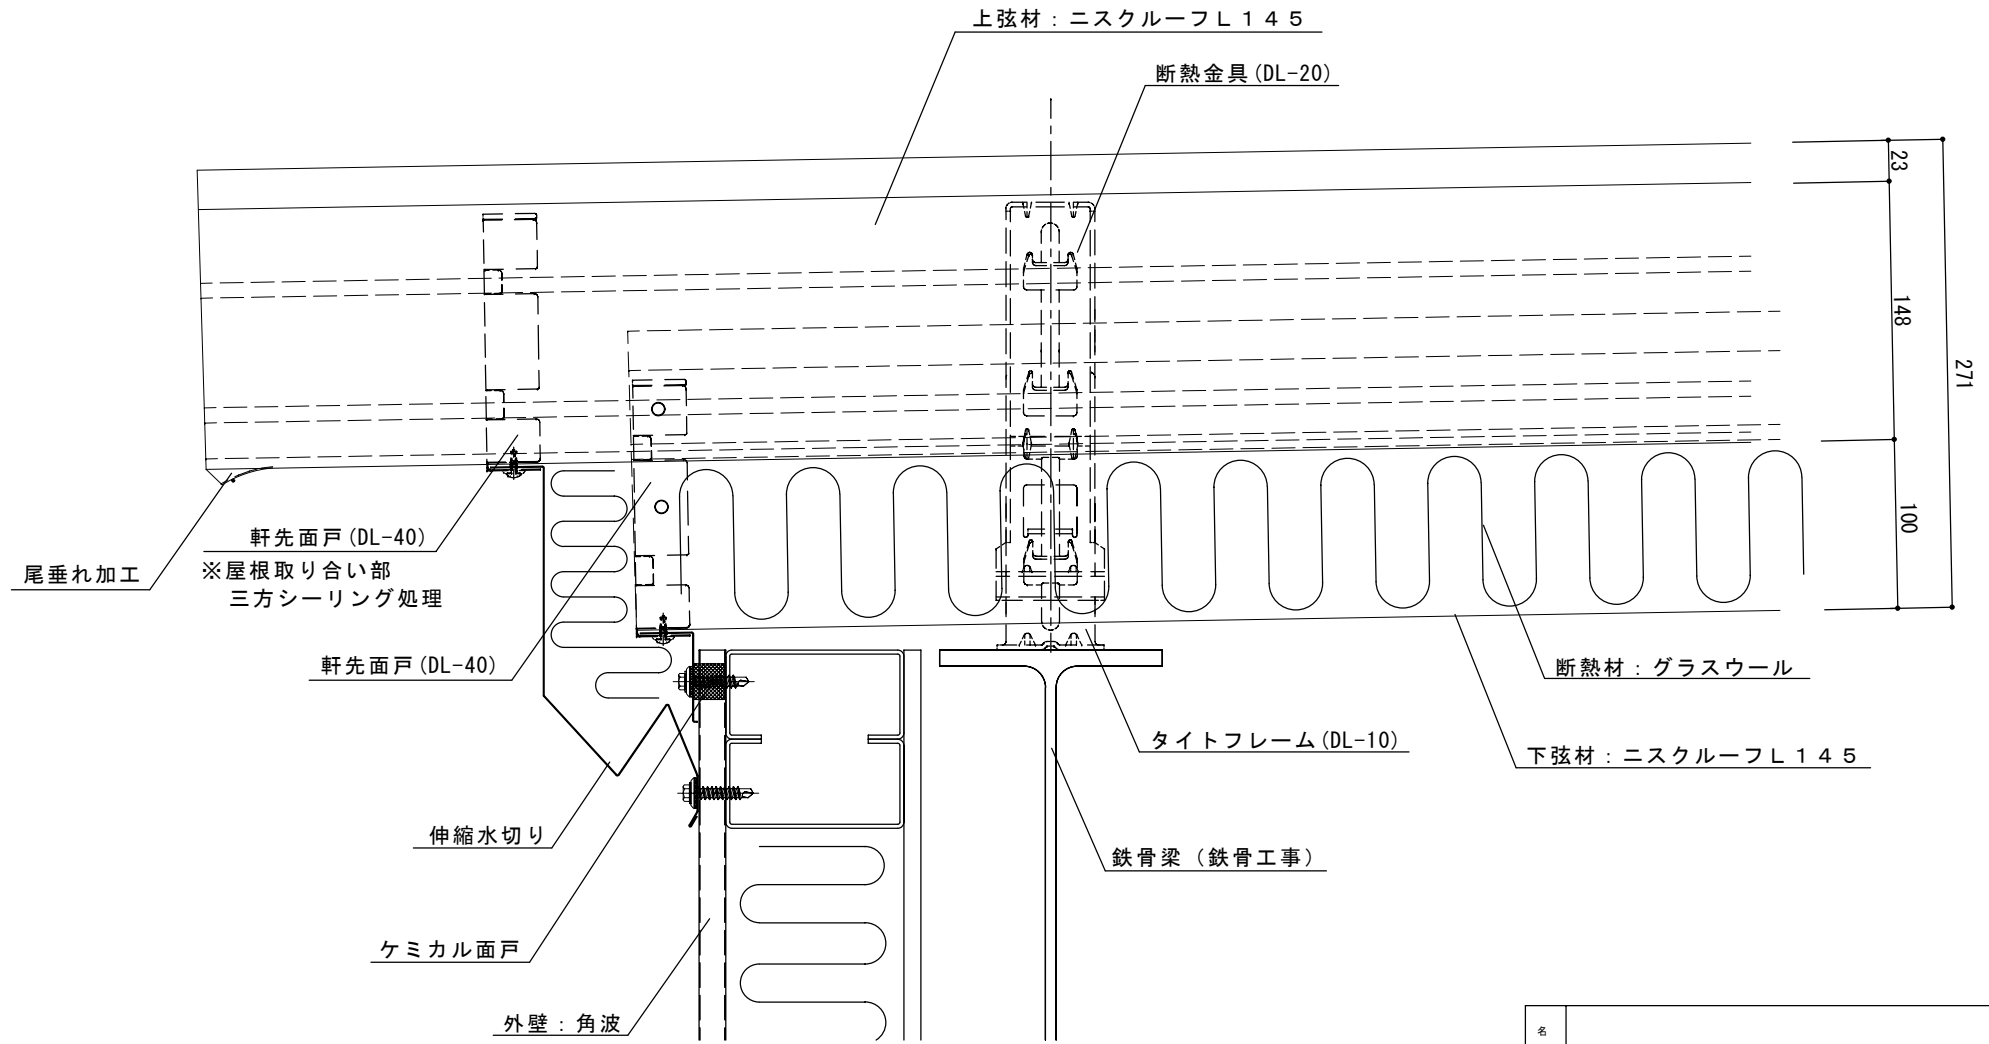

名 称			
図 番	DVA01001	縮 尺	1 / 3
日鉄住金鋼板株式会社			