


ESメタルспанR 出隅部（Rコーナー）

標準図

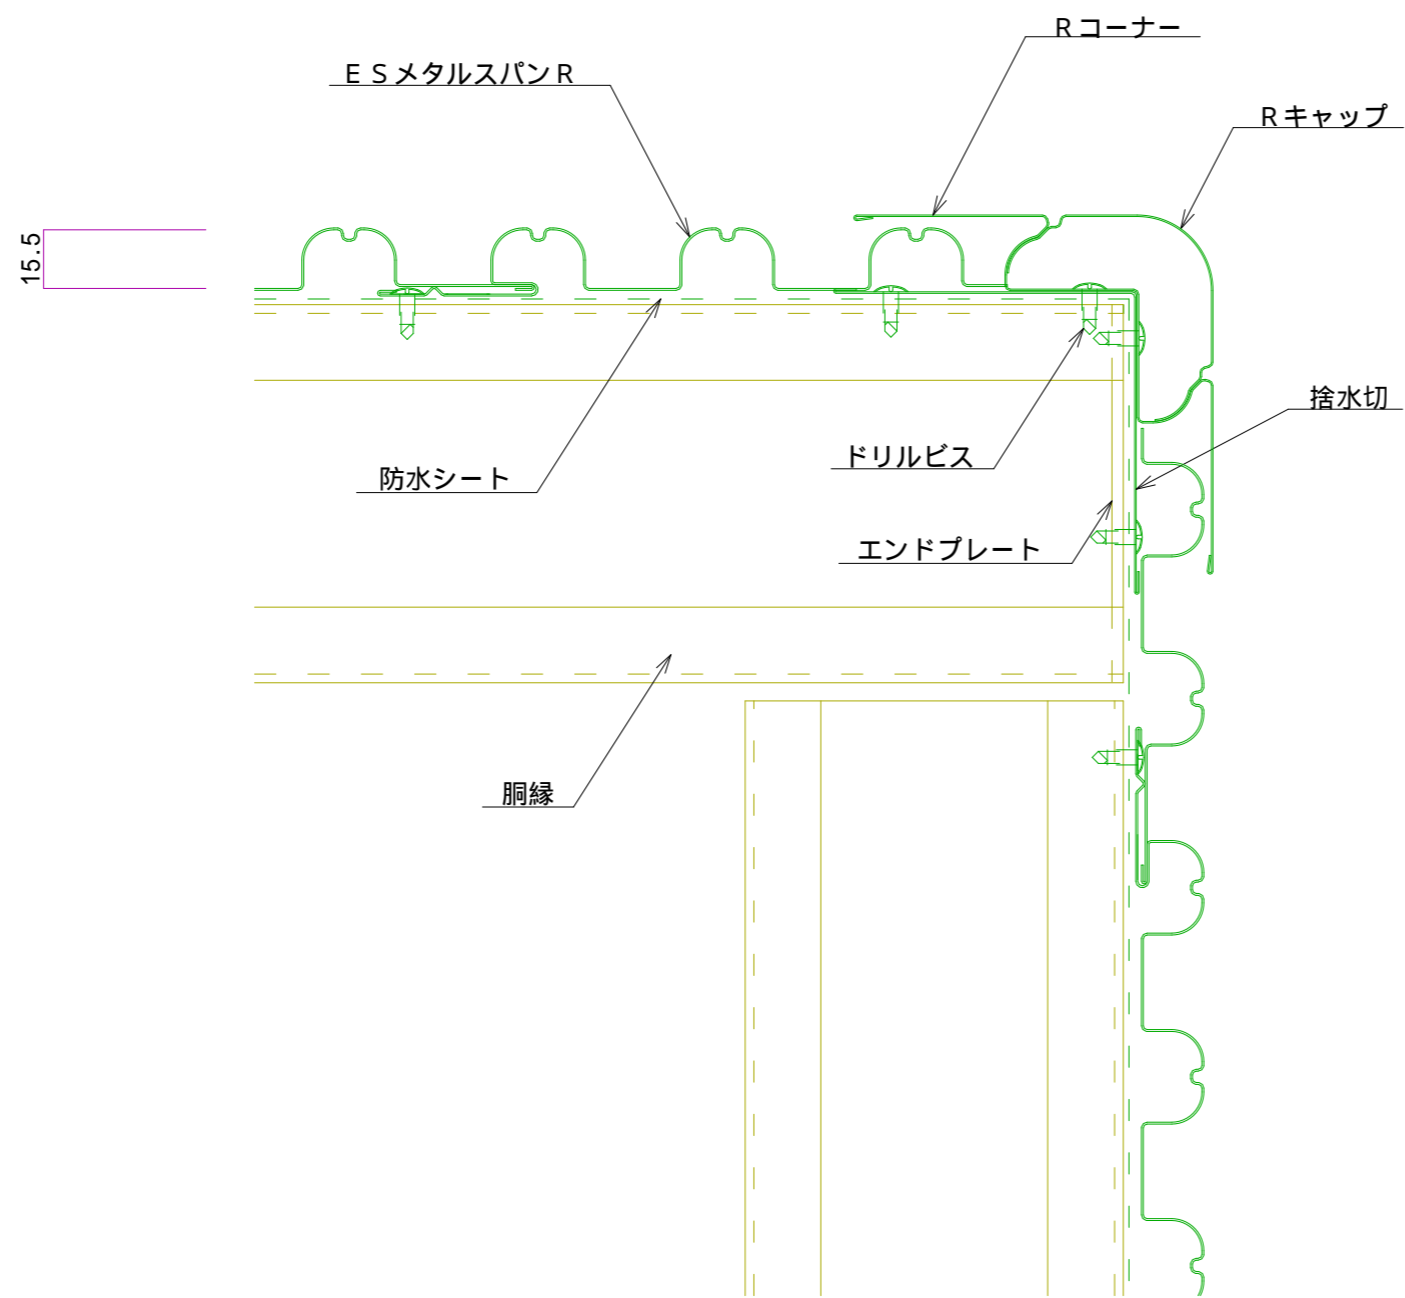

名称			
図番	EBA04-002	縮尺	1/2

日鉄住金鋼板株式会社