


ESメタルスパンR 入隅部

標準図

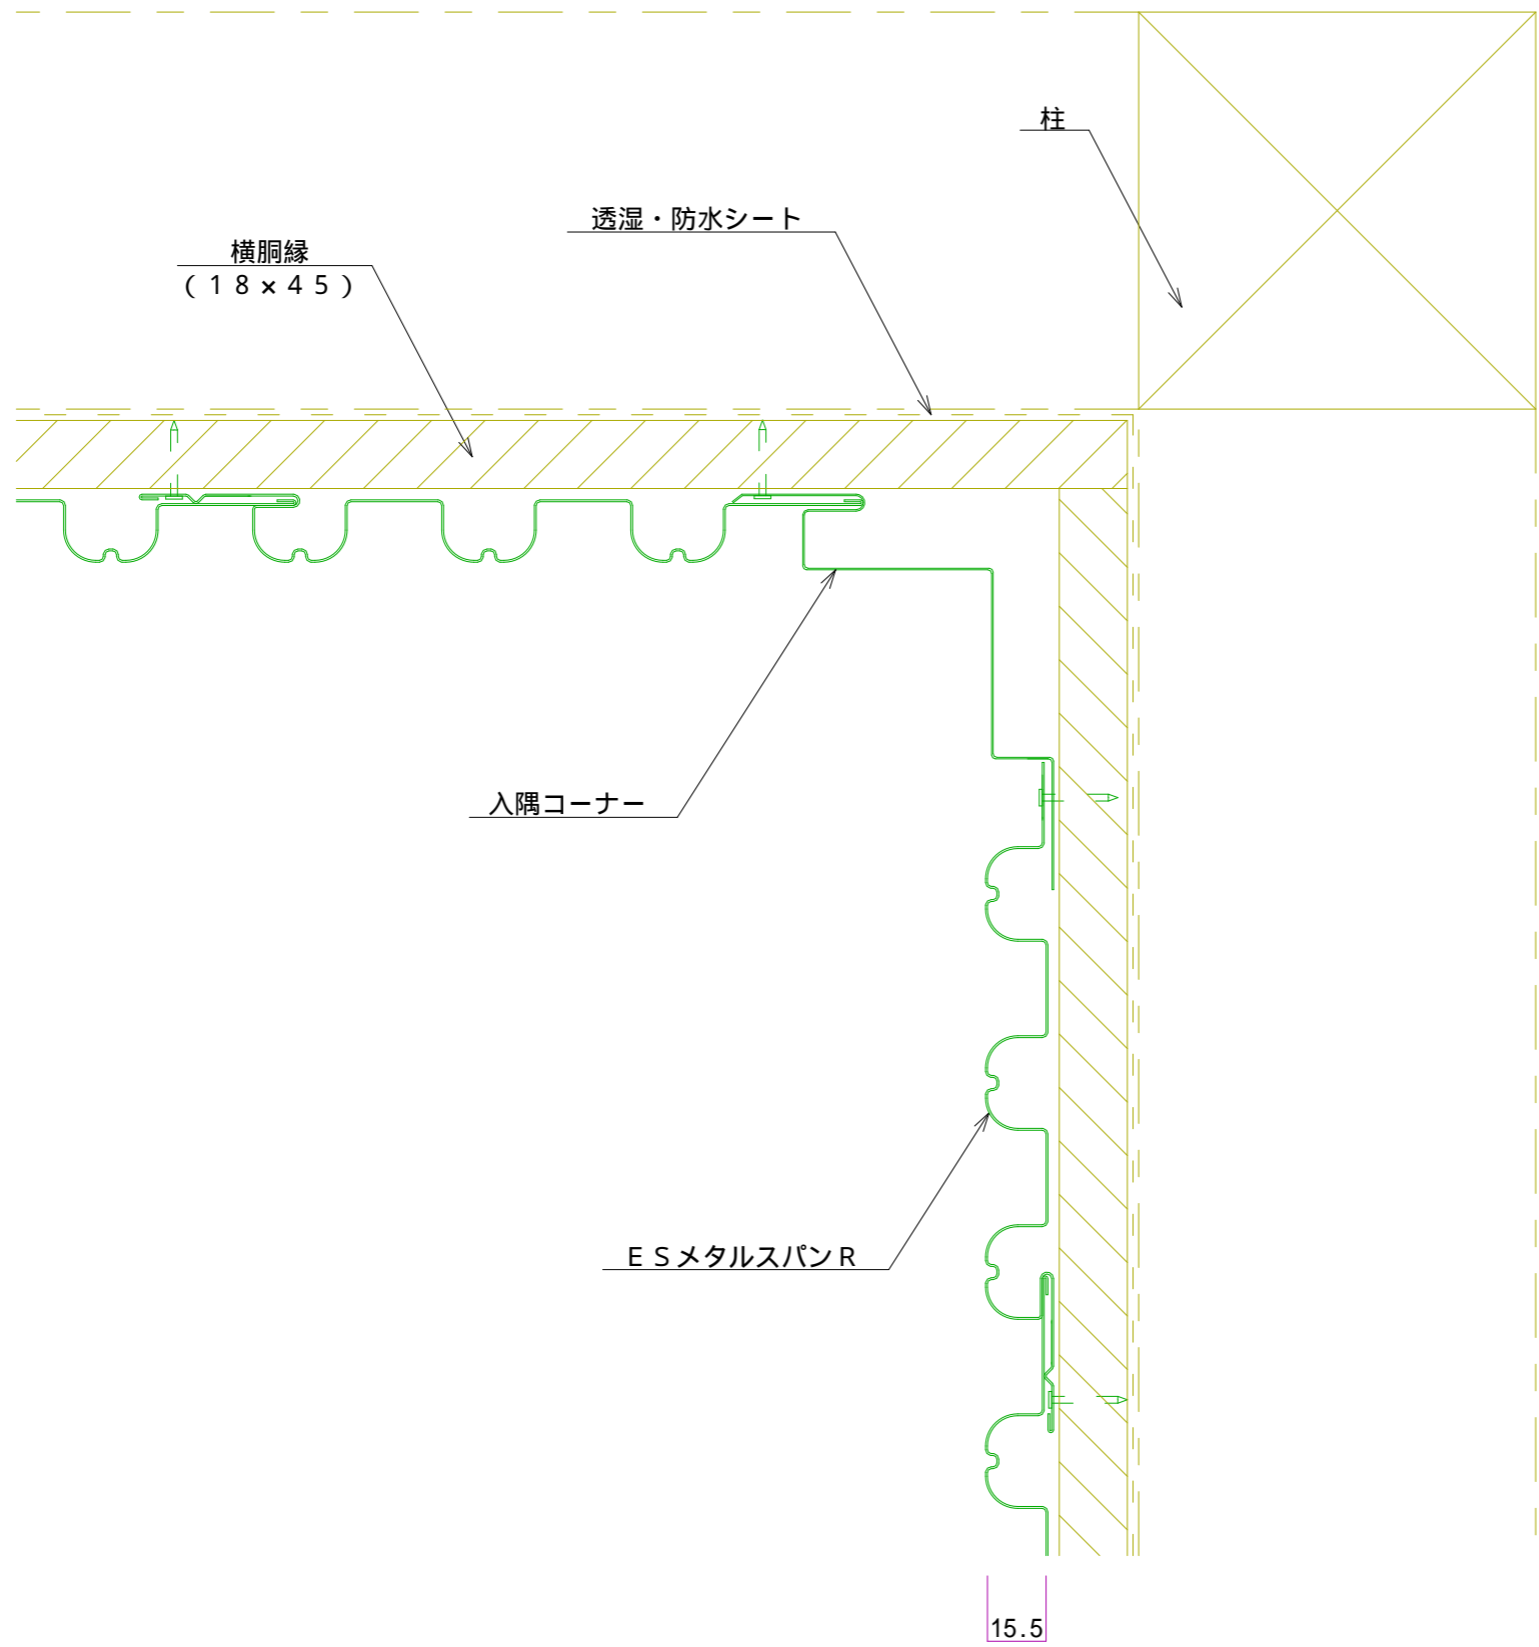

名称			
図番	EBB03-001	縮尺	1/2

日鉄住金鋼板株式会社