


E R 横葺 3 型 棟部

標準図

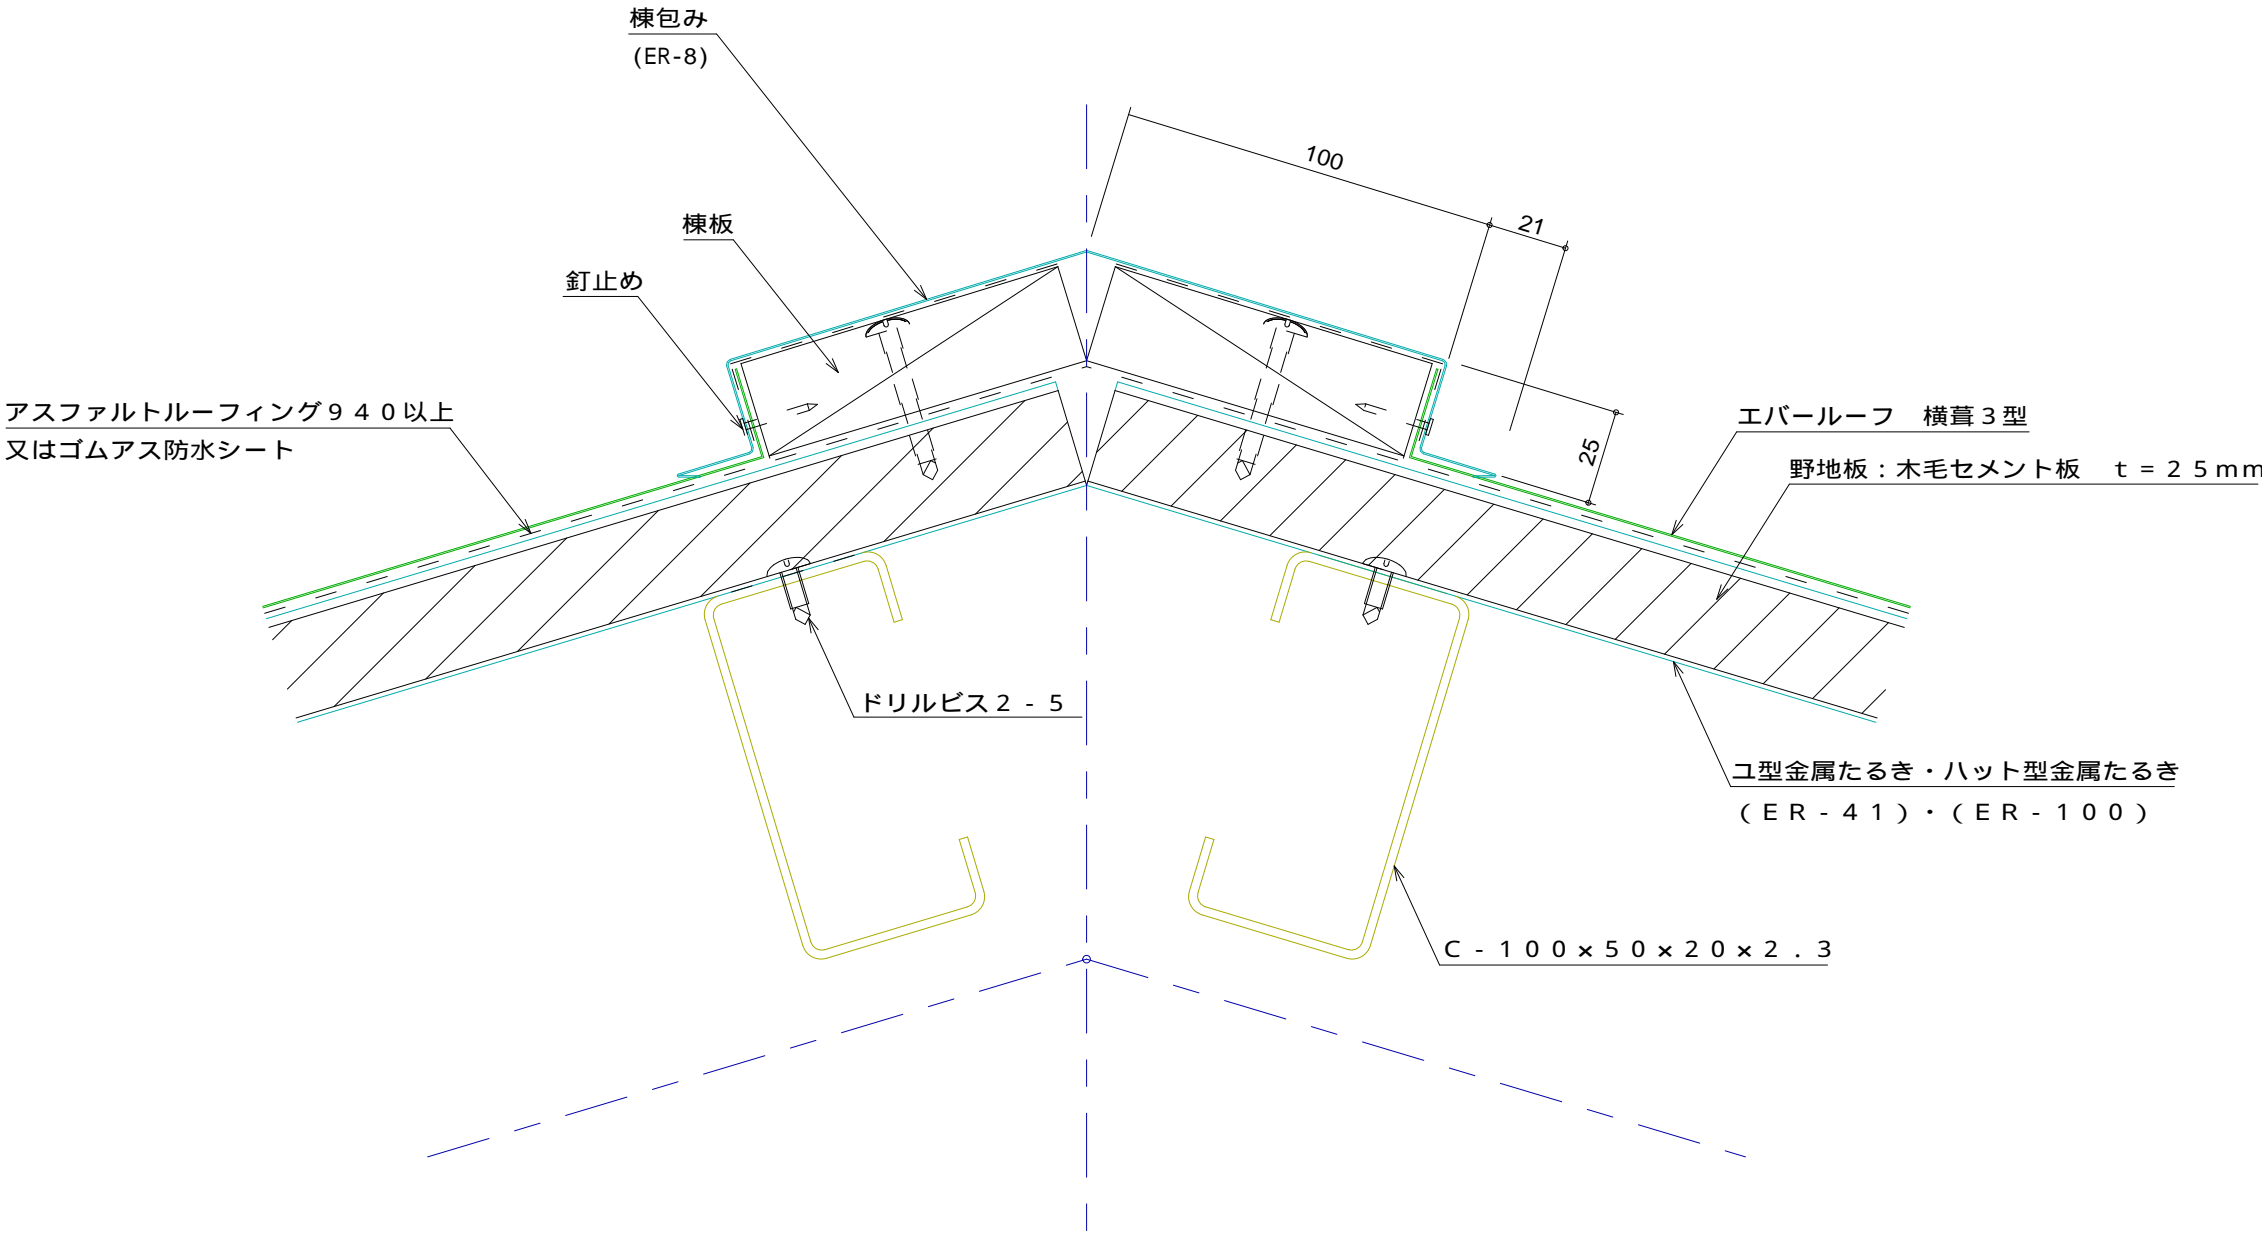

名 称			
図 番	CCA03-001	縮 尺	1 / 2
日鉄住金鋼板株式会社			