


E R横葺3型 けらば部 けらばキャップ方式

## 標準図

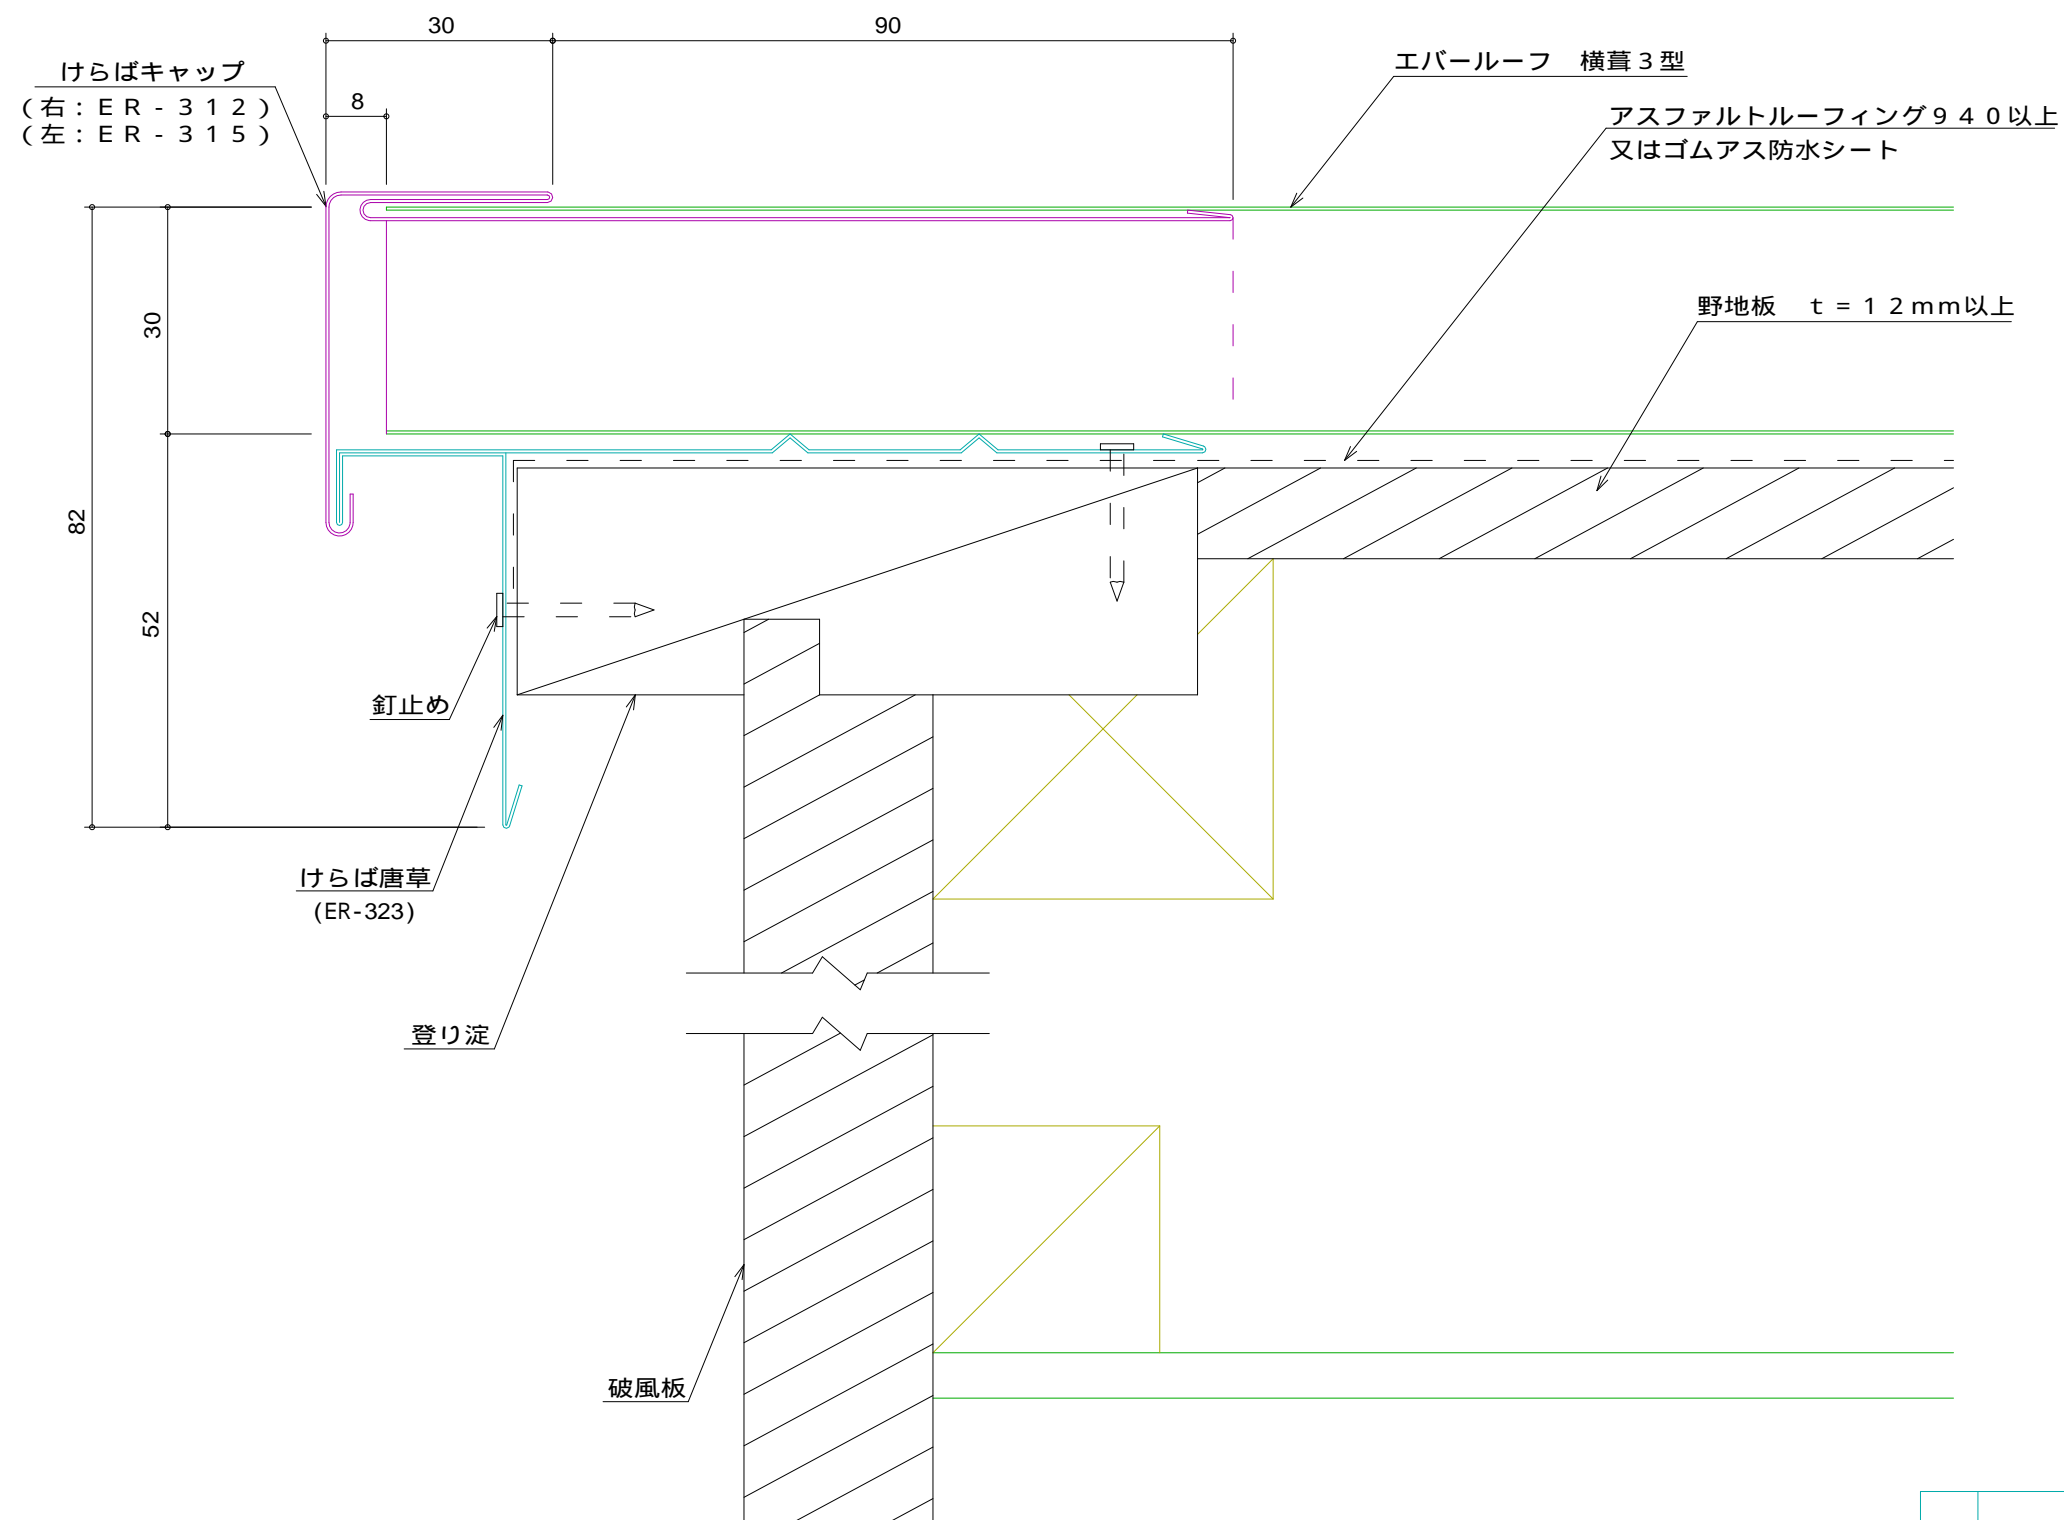

名称			
図番	CCB02-002	縮尺	1 / 1
日鉄住金鋼板株式会社			