


E R横葺3型 棟部

参 考 図

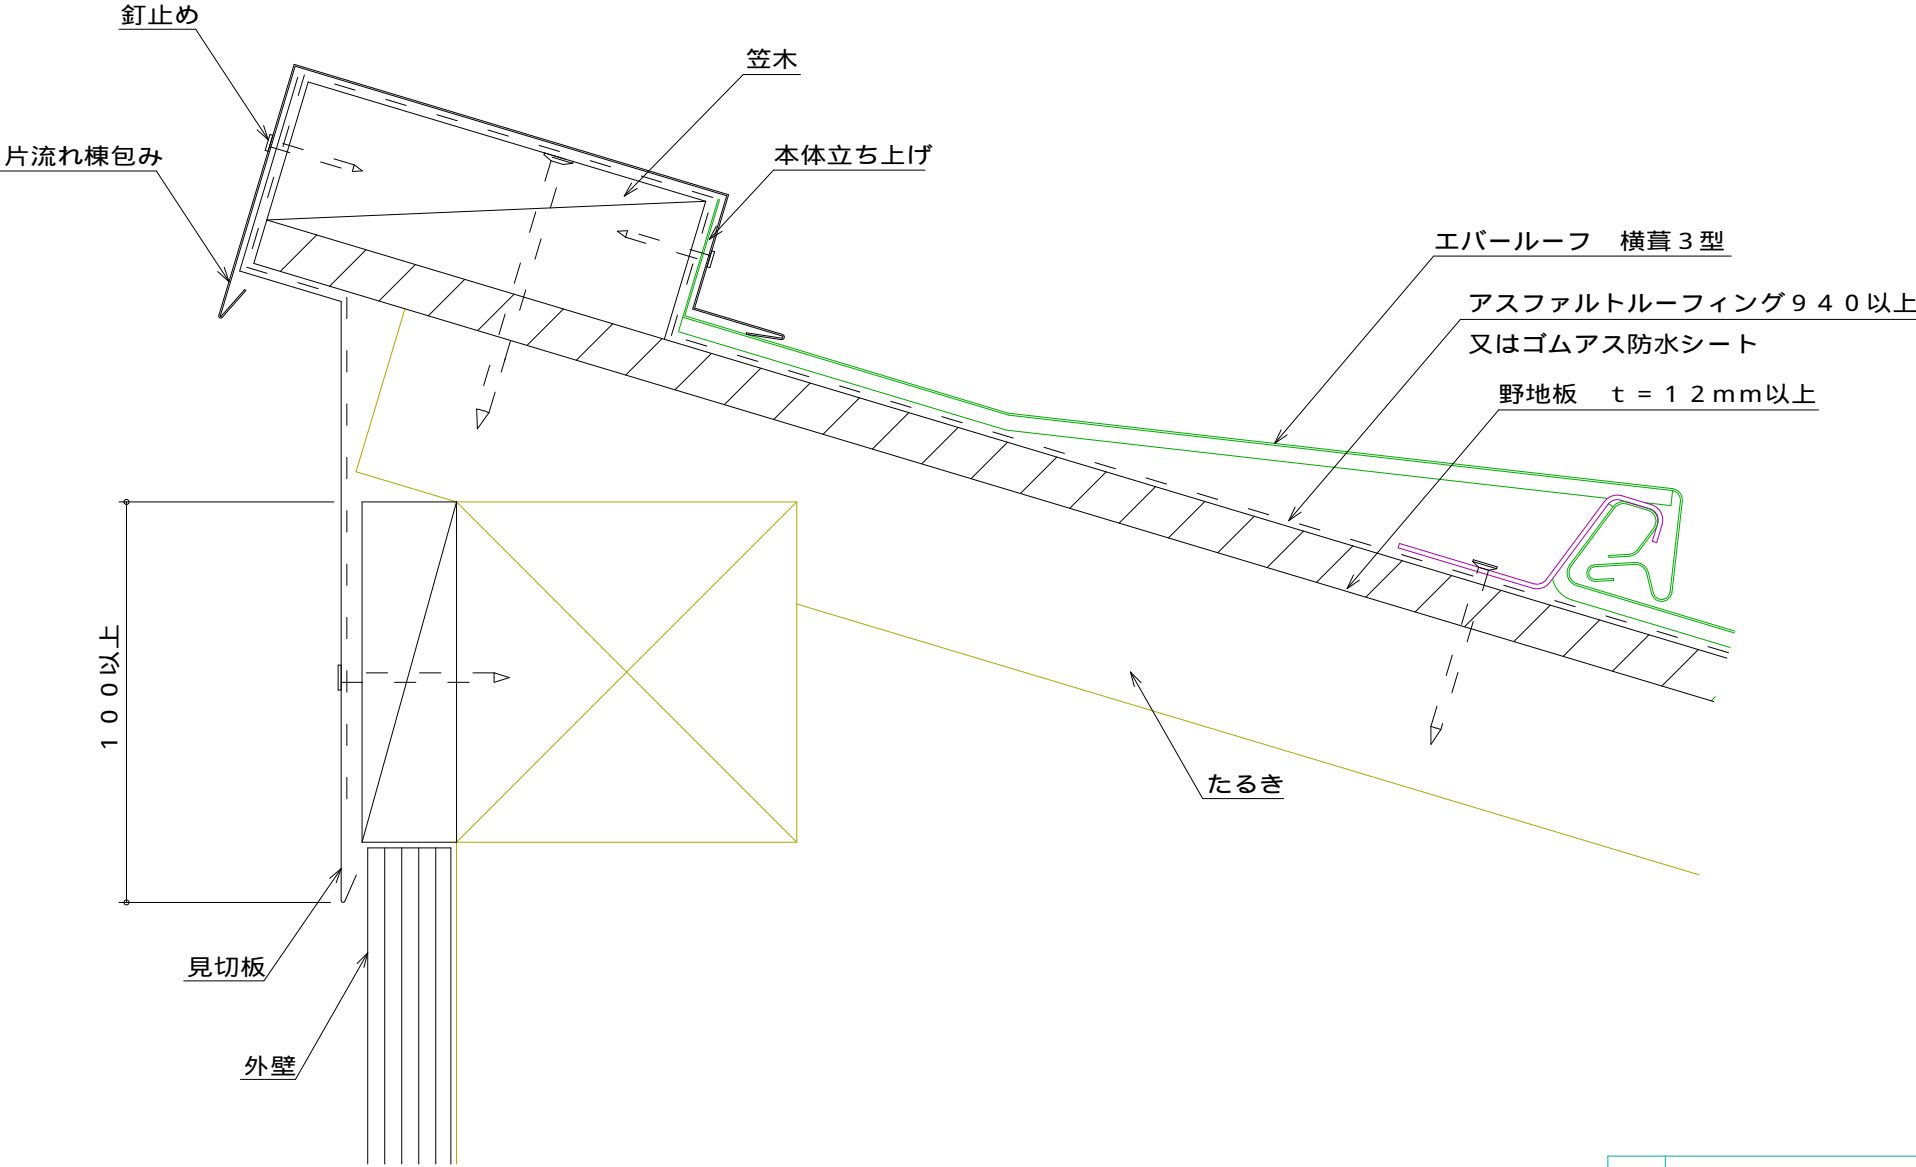

名 称			
図 番	CCB03-002	縮 尺	1 / 1
日鉄住金鋼板株式会社			