


E R横葺4型 けらば部 けらばキャップ方式

標準図

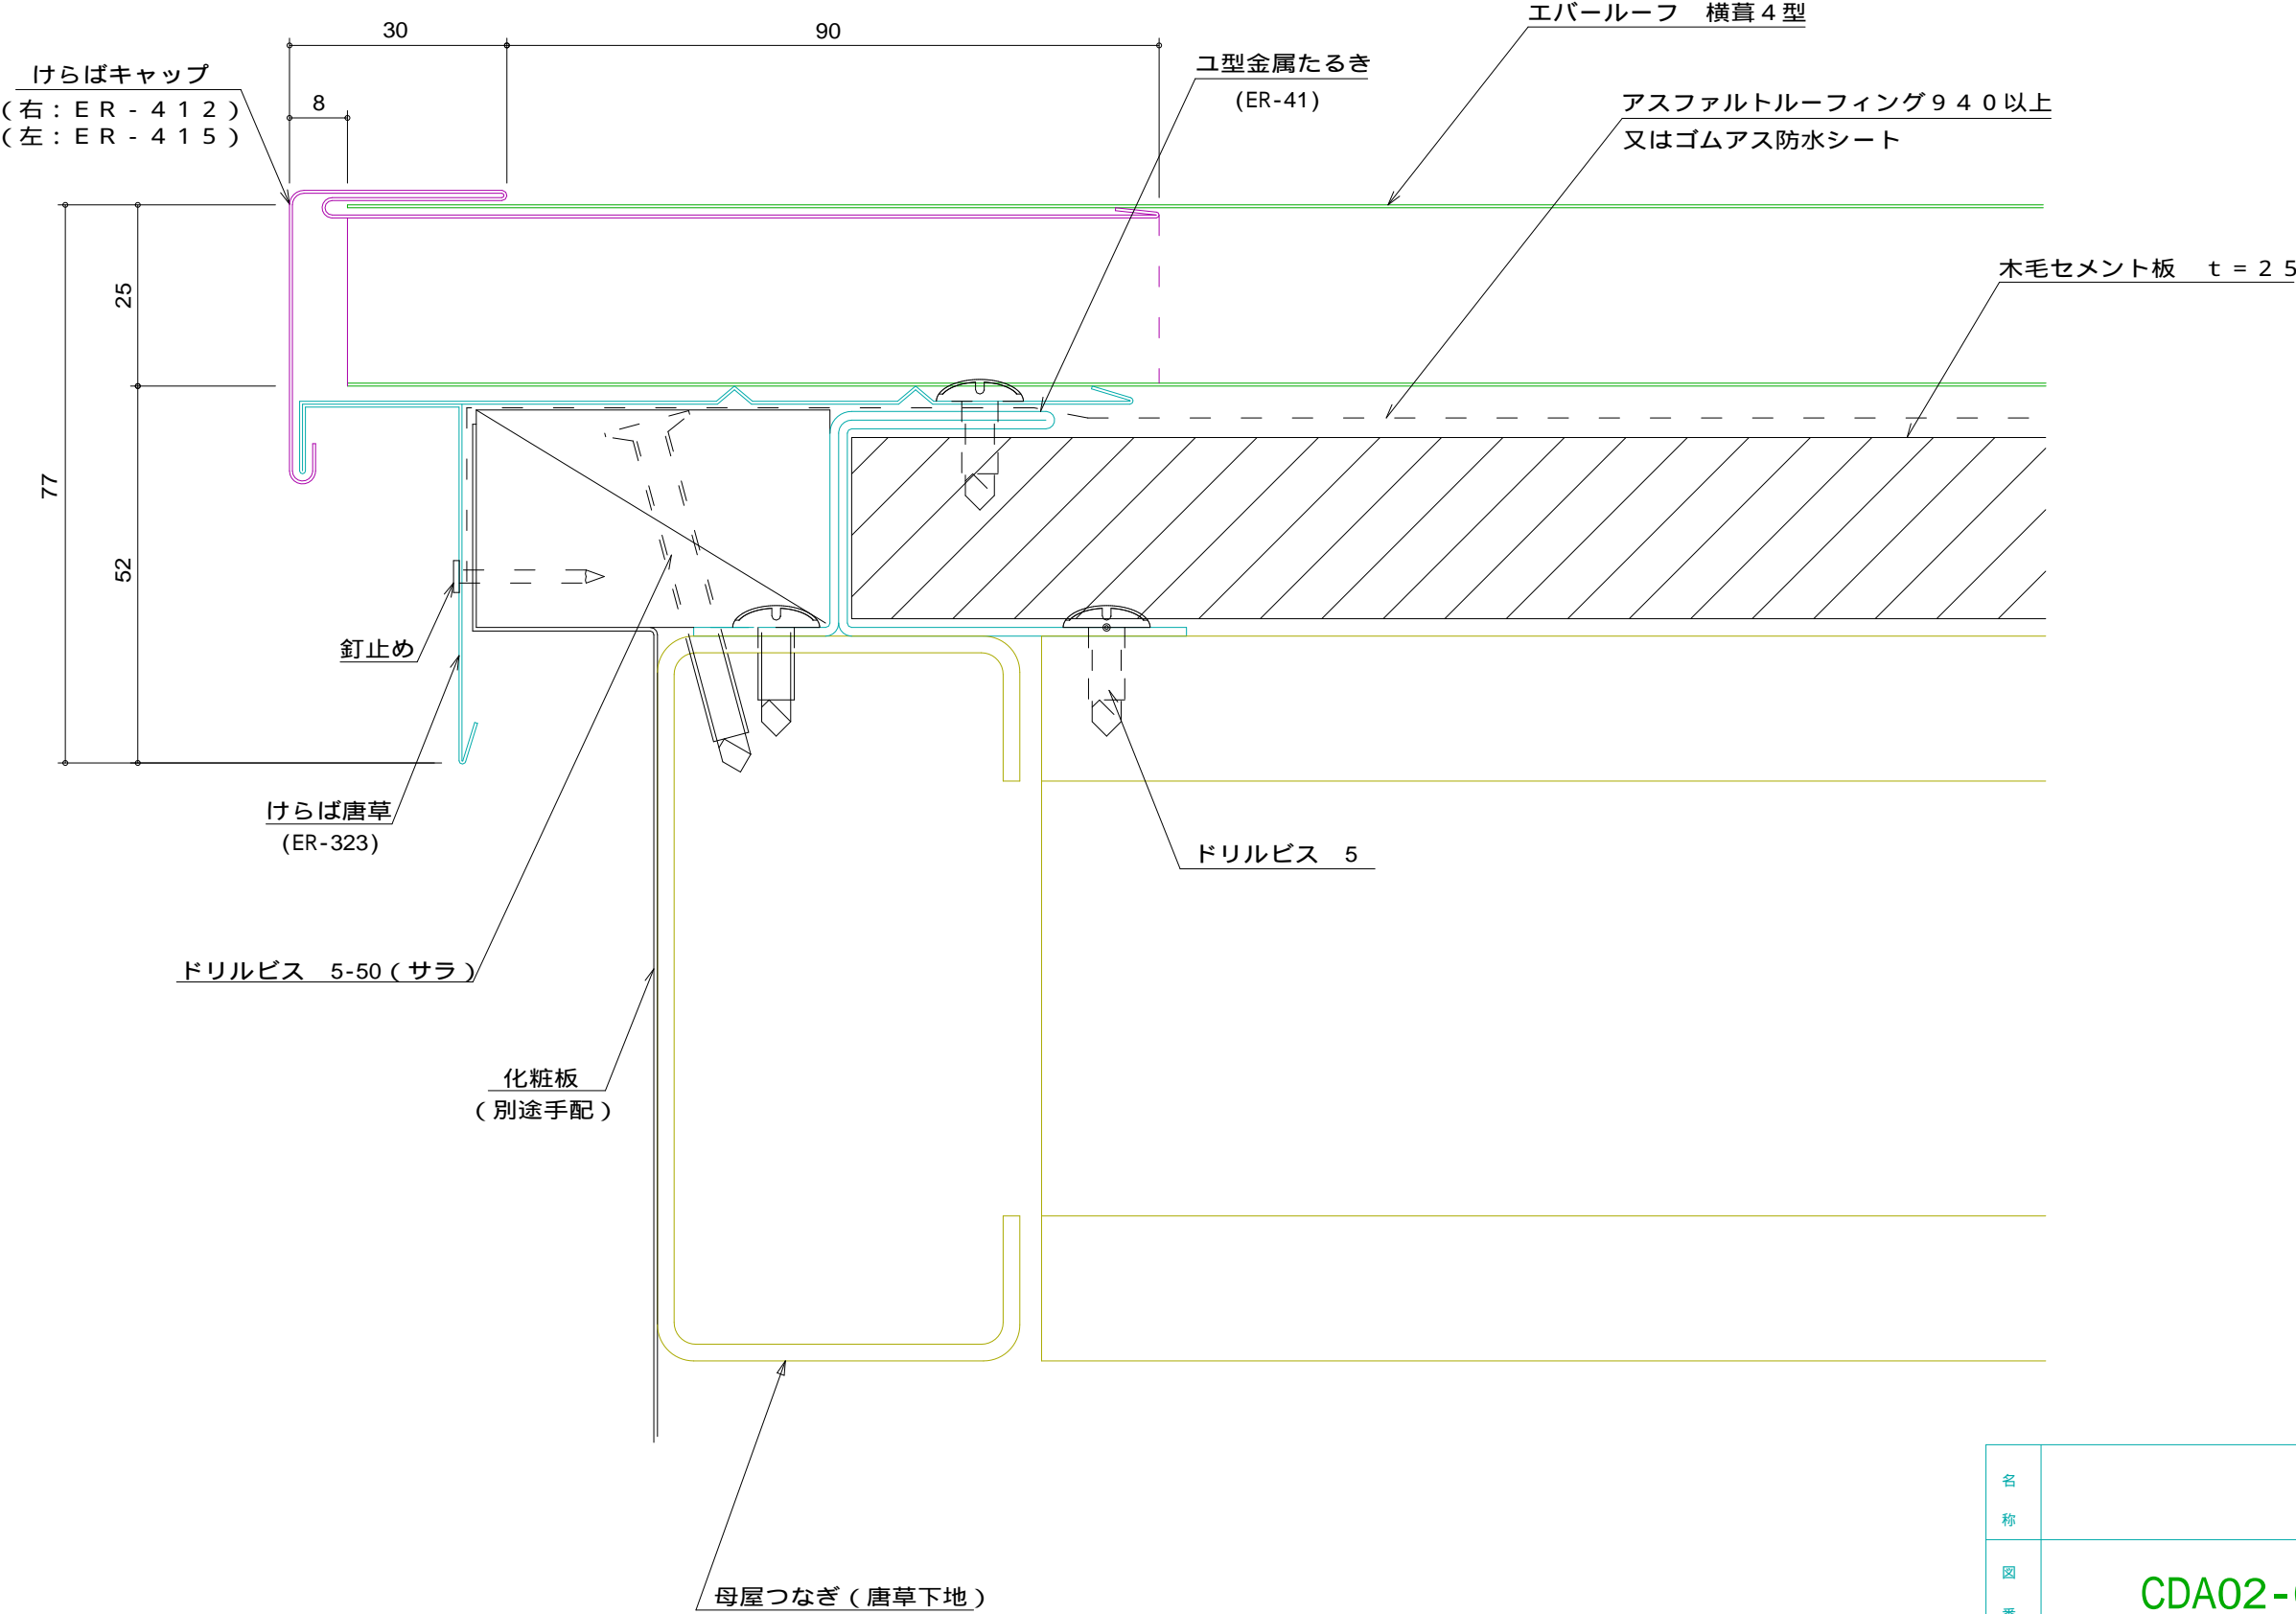

名称			
図番	CDA02-002	縮尺	1/1

日鉄住金鋼板株式会社