


E R 横葺 4 型    けらば部    けらばキャップ方式

標準図

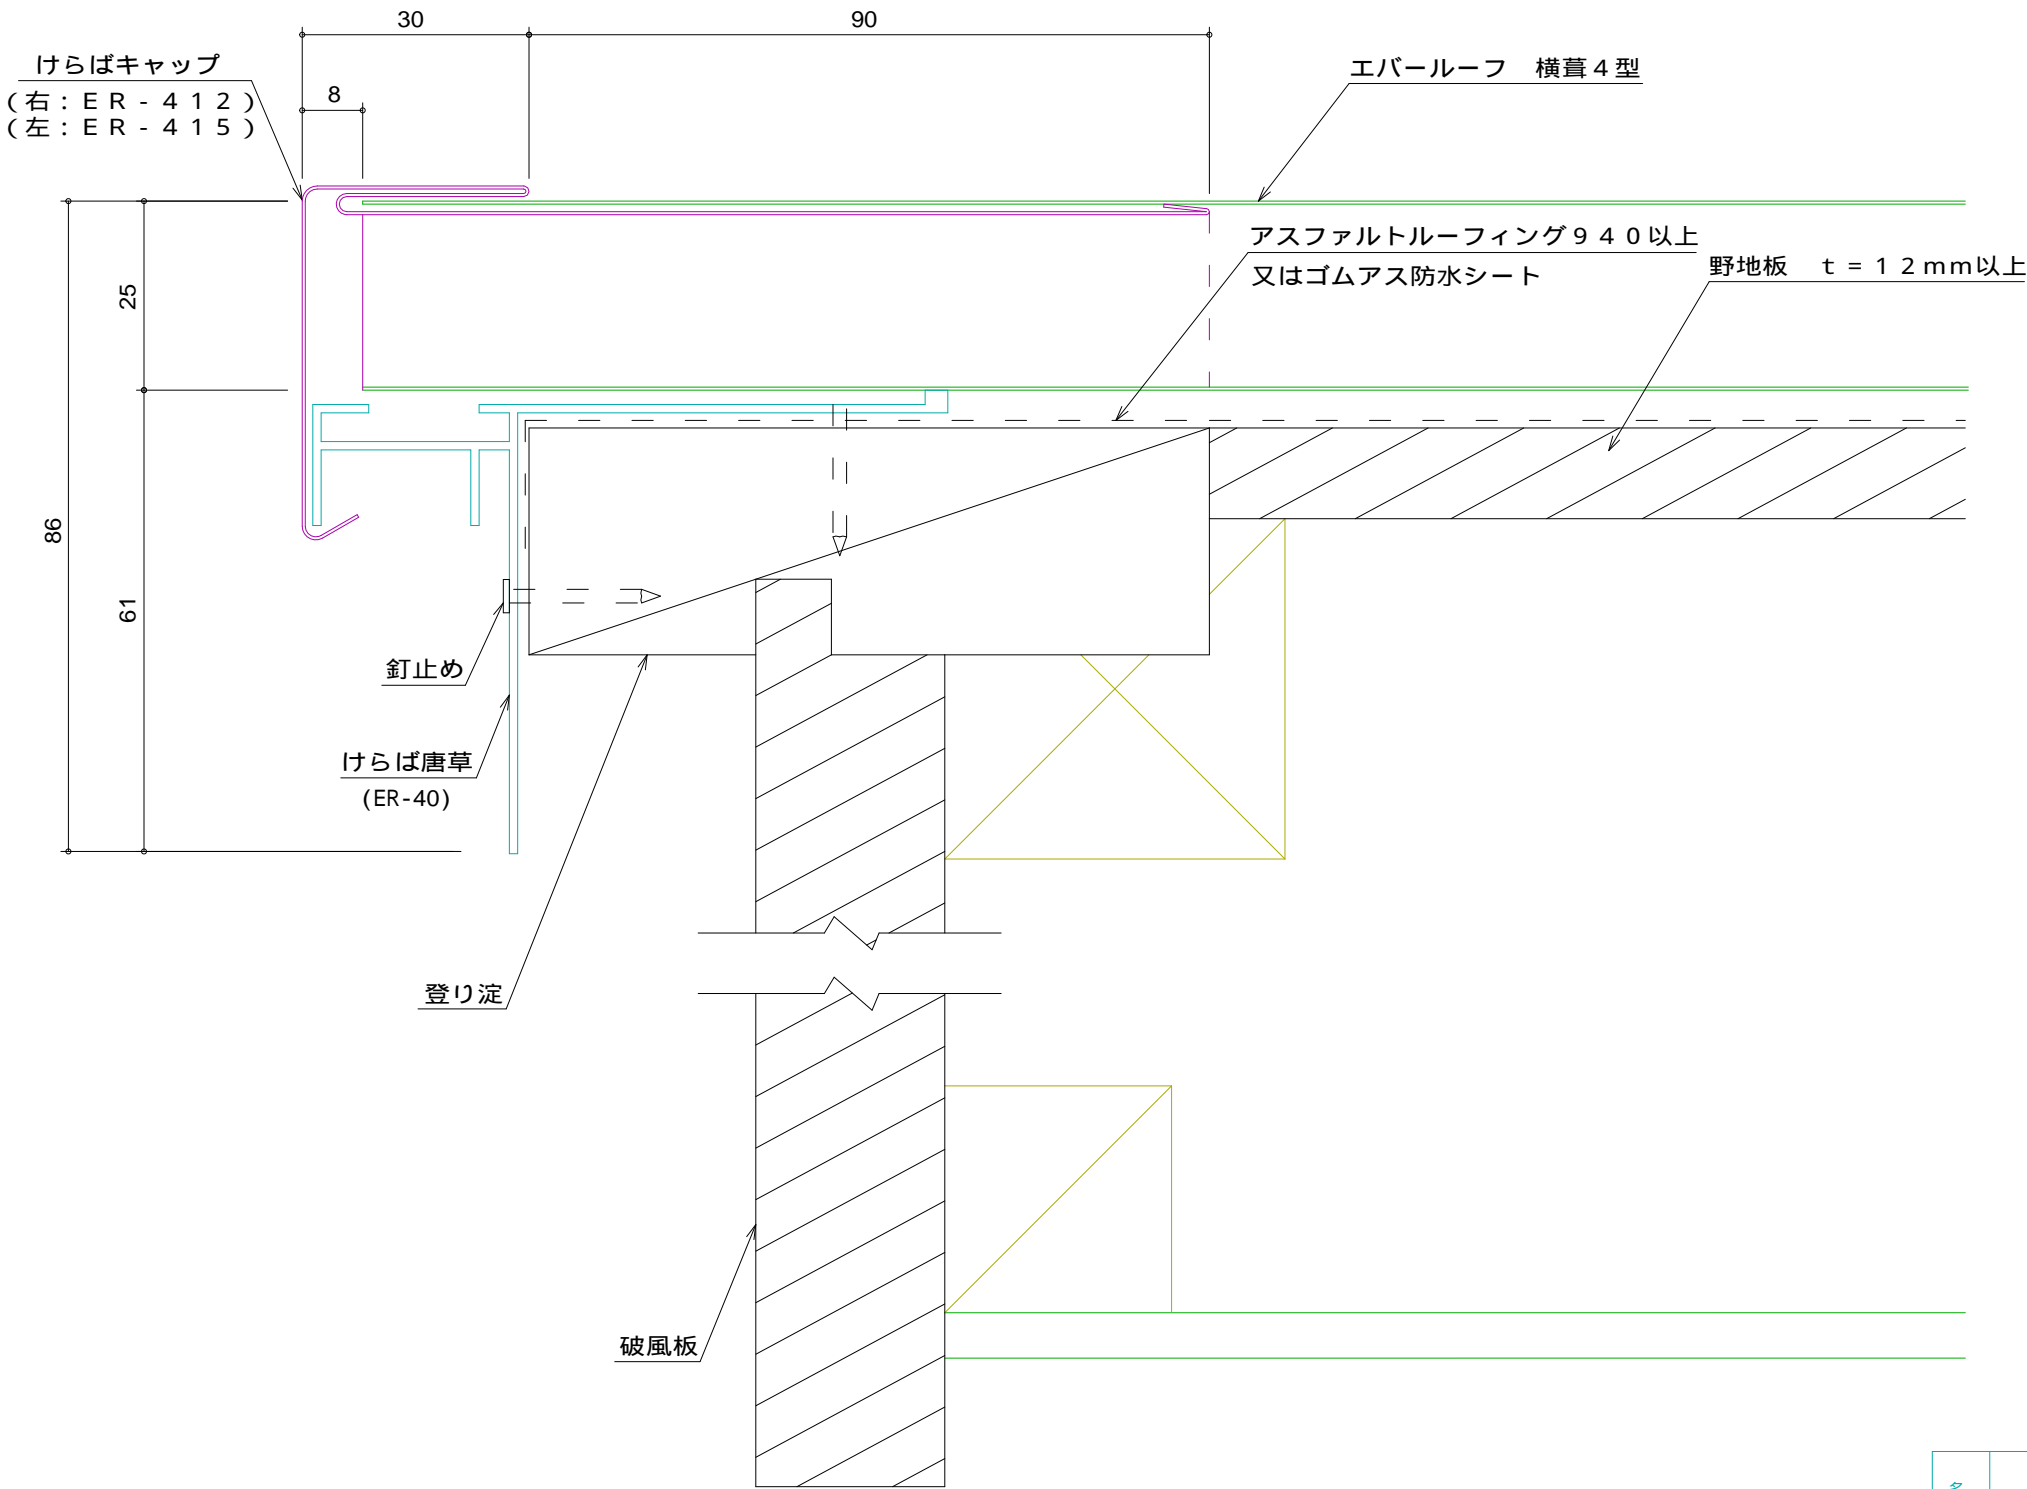

名 称			
図 番	CDB02-004	縮 尺	1 / 1
日鉄住金鋼板株式会社			