


E R やまなみ 1 型 （直接固定工法） 谷部

標準図

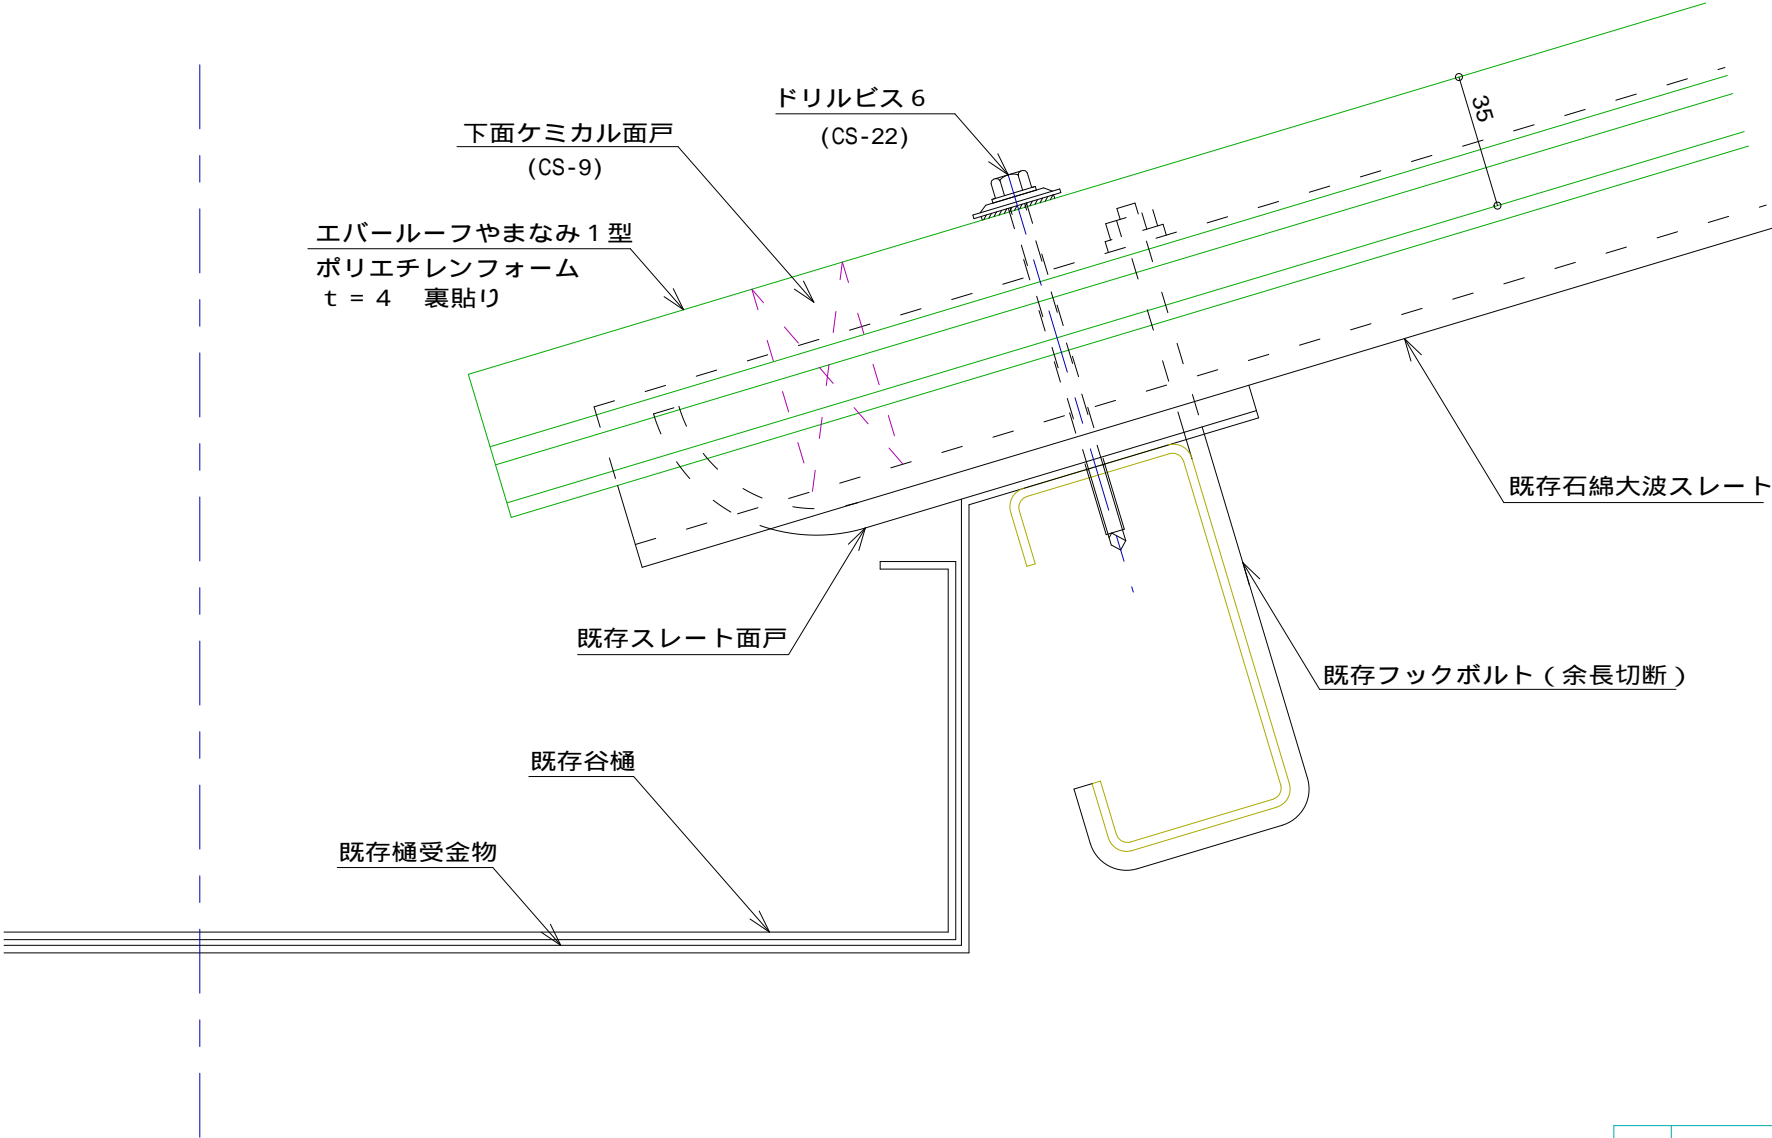

名称			
図番	CGD07001	縮尺	1 / 2
日鉄住金鋼板株式会社			