


ERたてひら 1型 軒先部

標準図

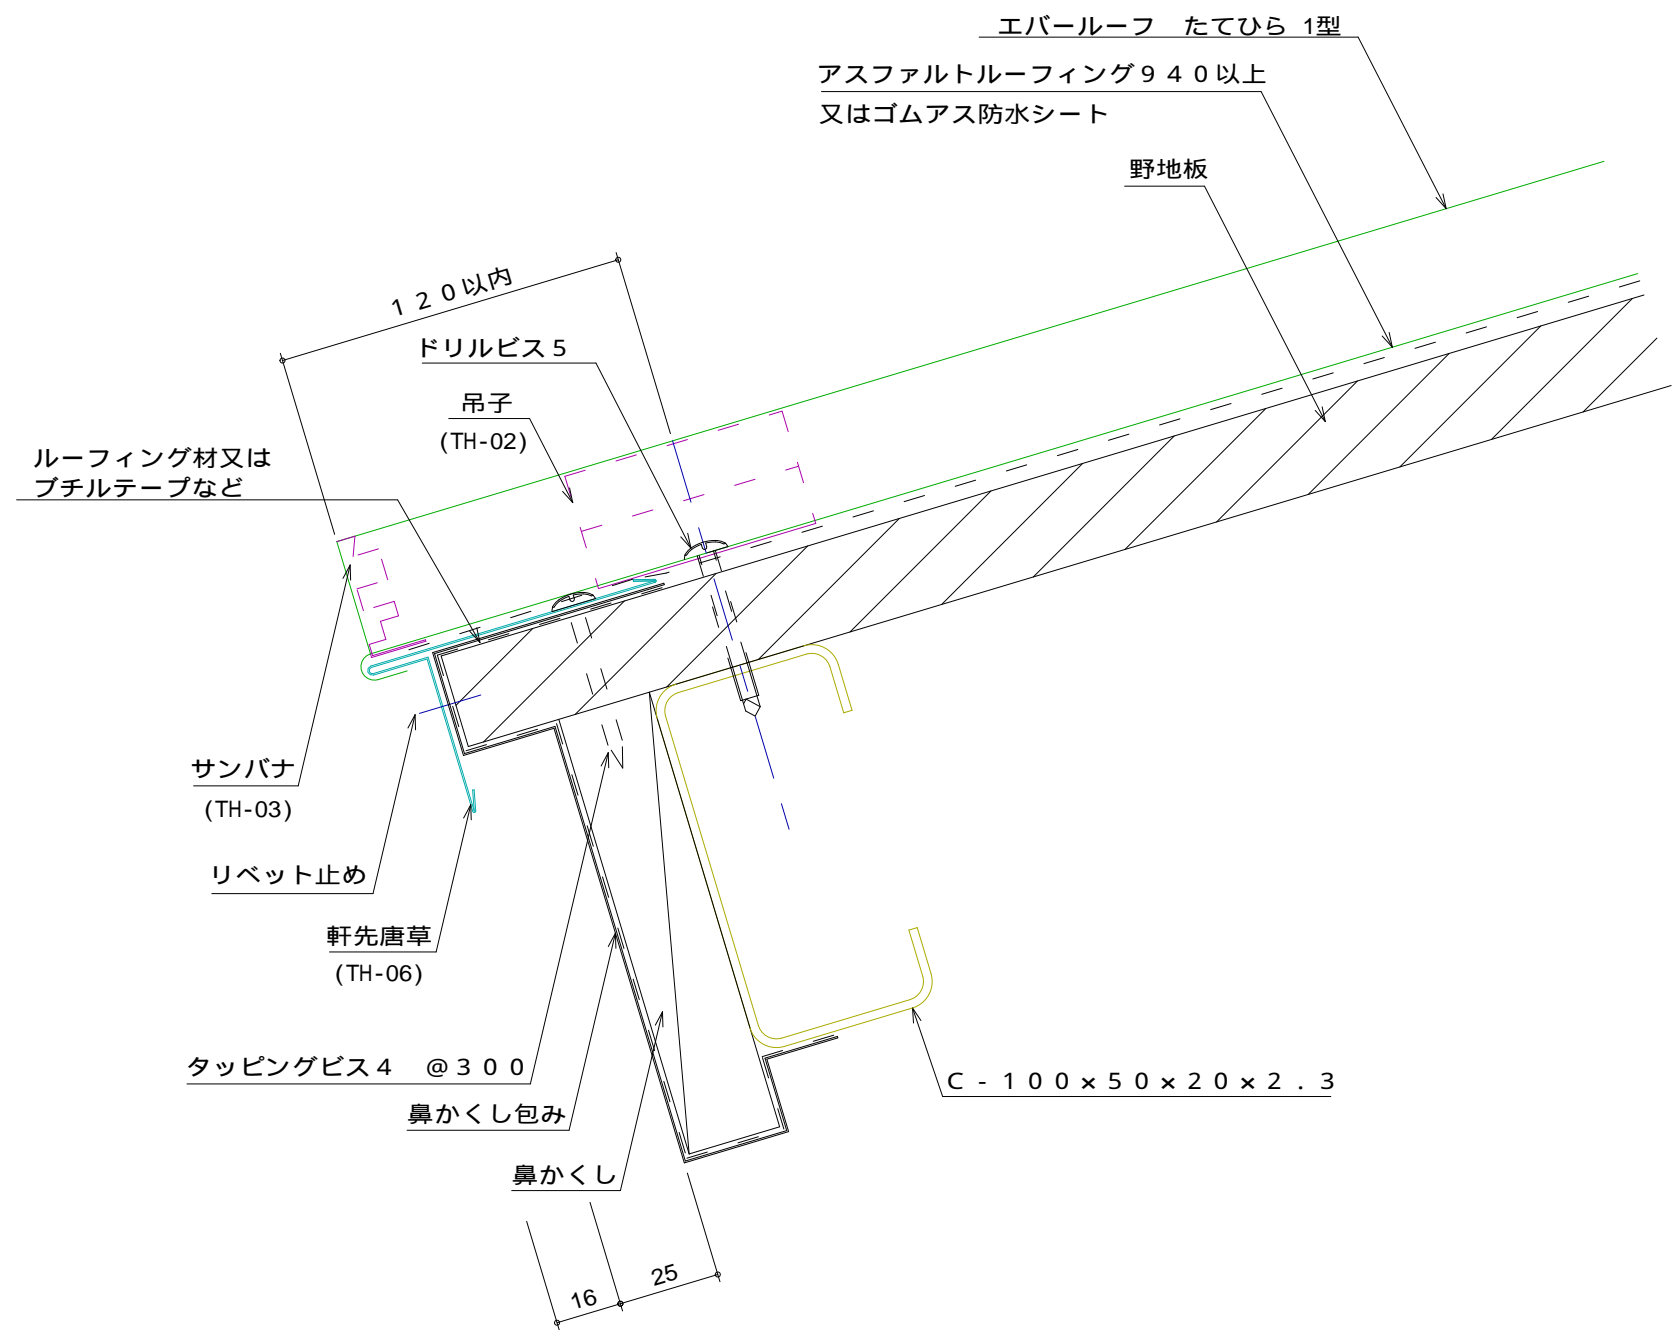

名称			
図番	CJA01-002	縮尺	1/2
日鉄住金鋼板株式会社			