


ERたてひら 1型 軒先部

標準図

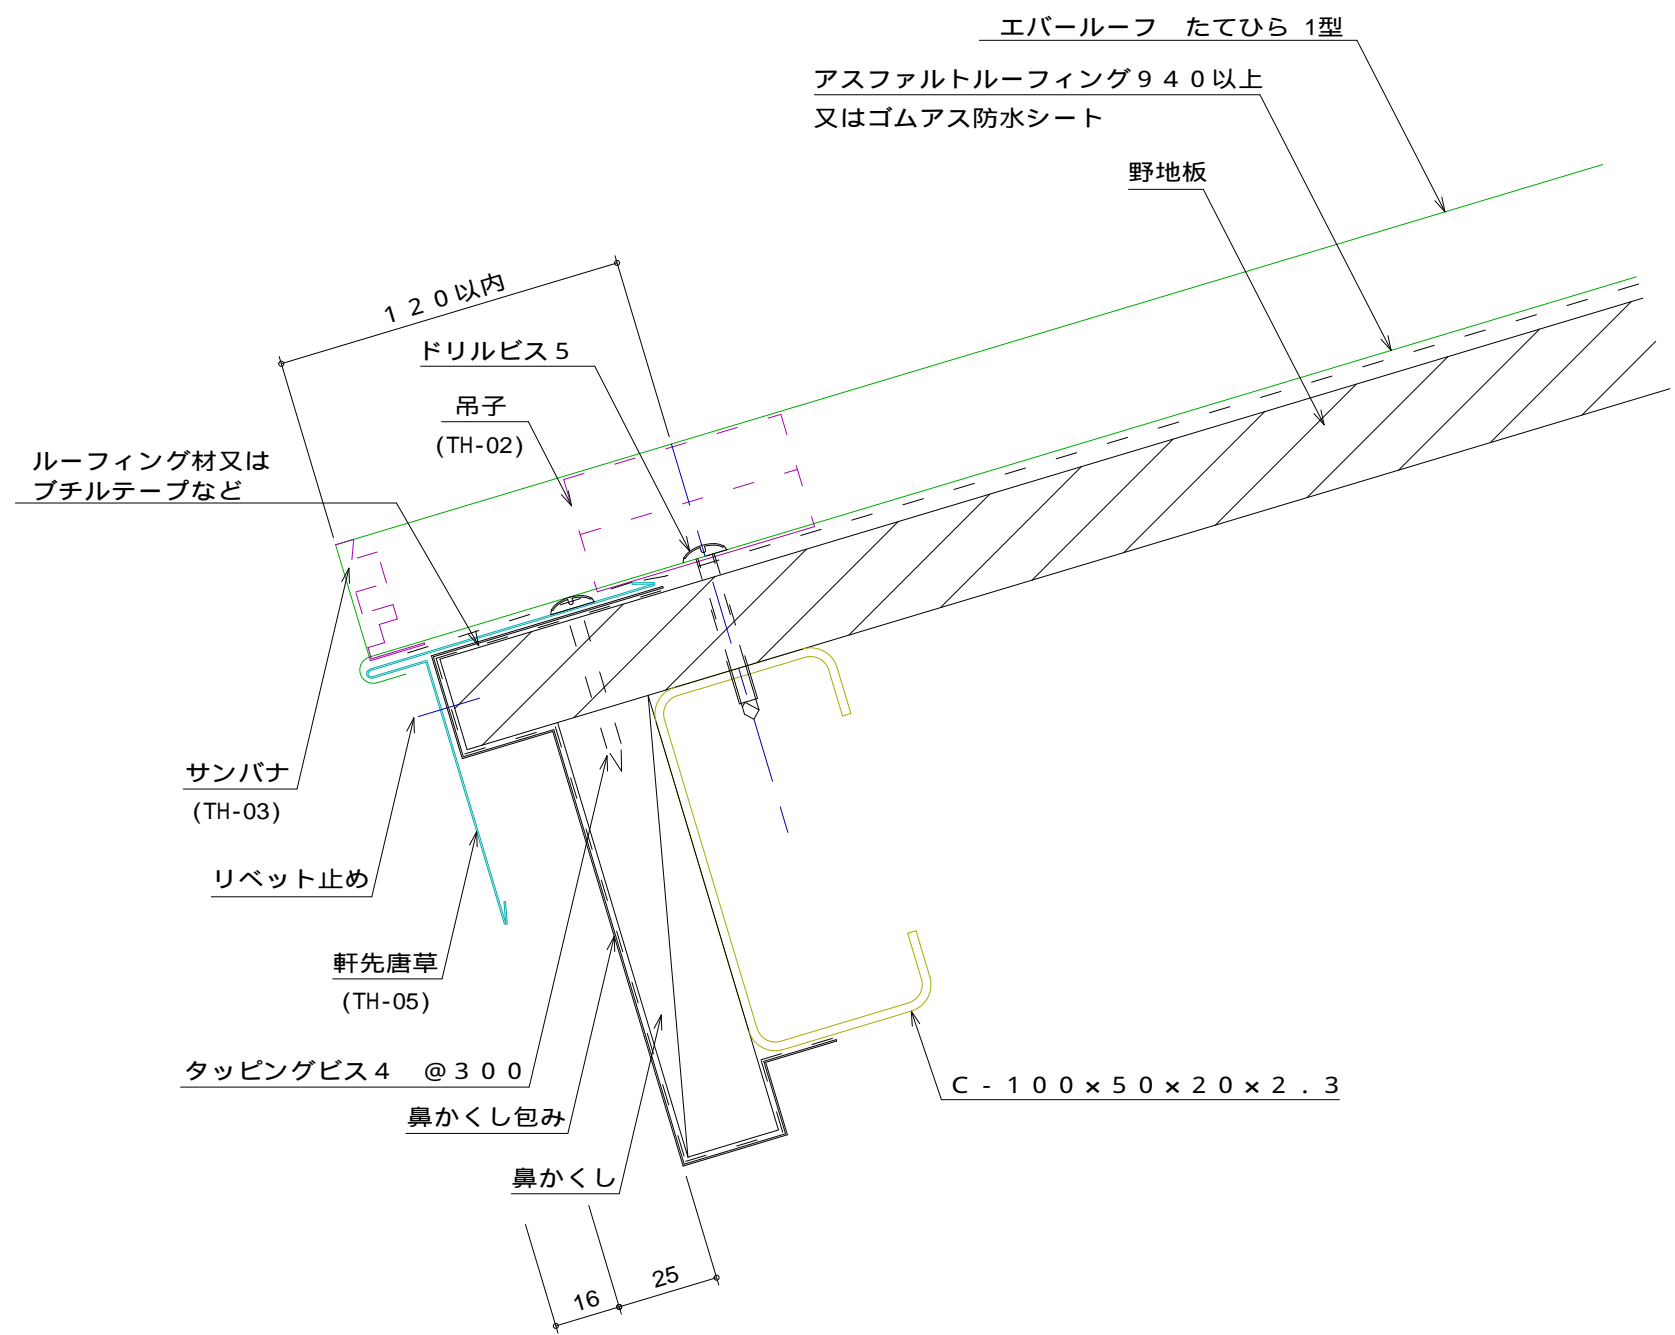

名 称			
図 番	CJA01-001	縮 尺	1 2
日鉄住金鋼板株式会社			