


E R 金属長尺瓦 軒先部

標準図

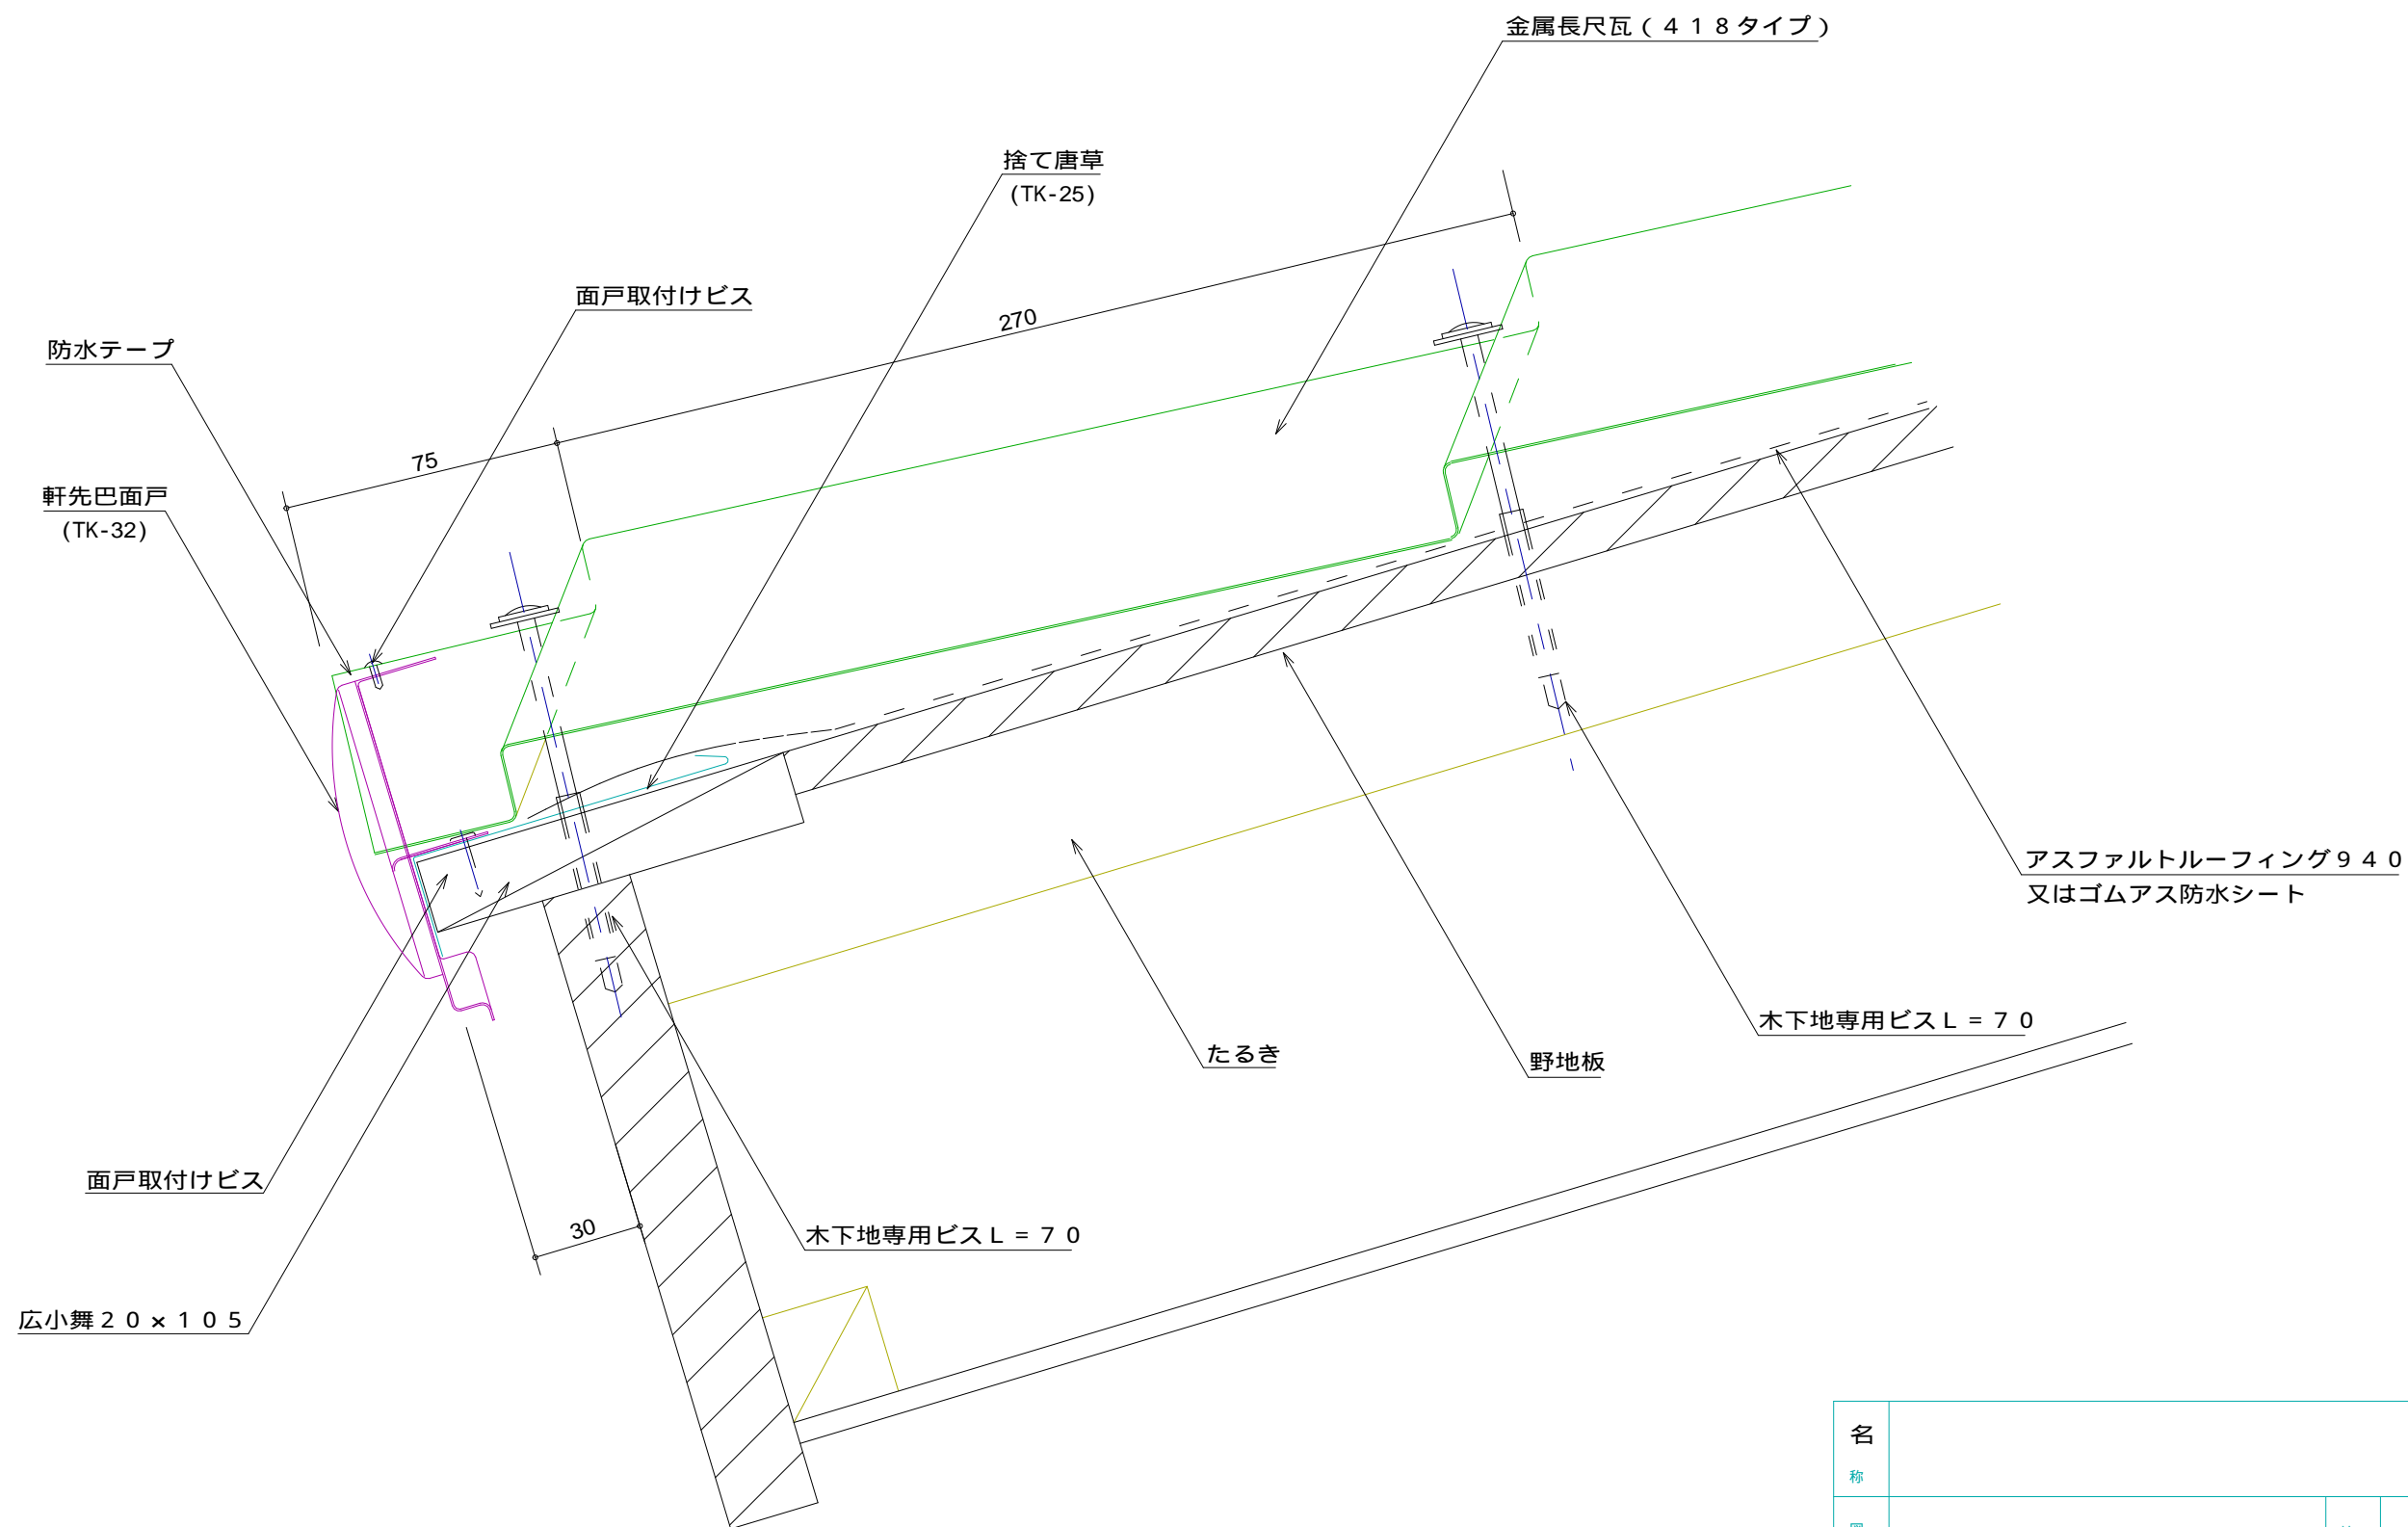

名 称			
図 番	CQB01-001	縮 尺	1 / 2
日鉄住金鋼板株式会社			