


E R やまなみ 1 型 （間接固定サドル工法） 谷部

標準図

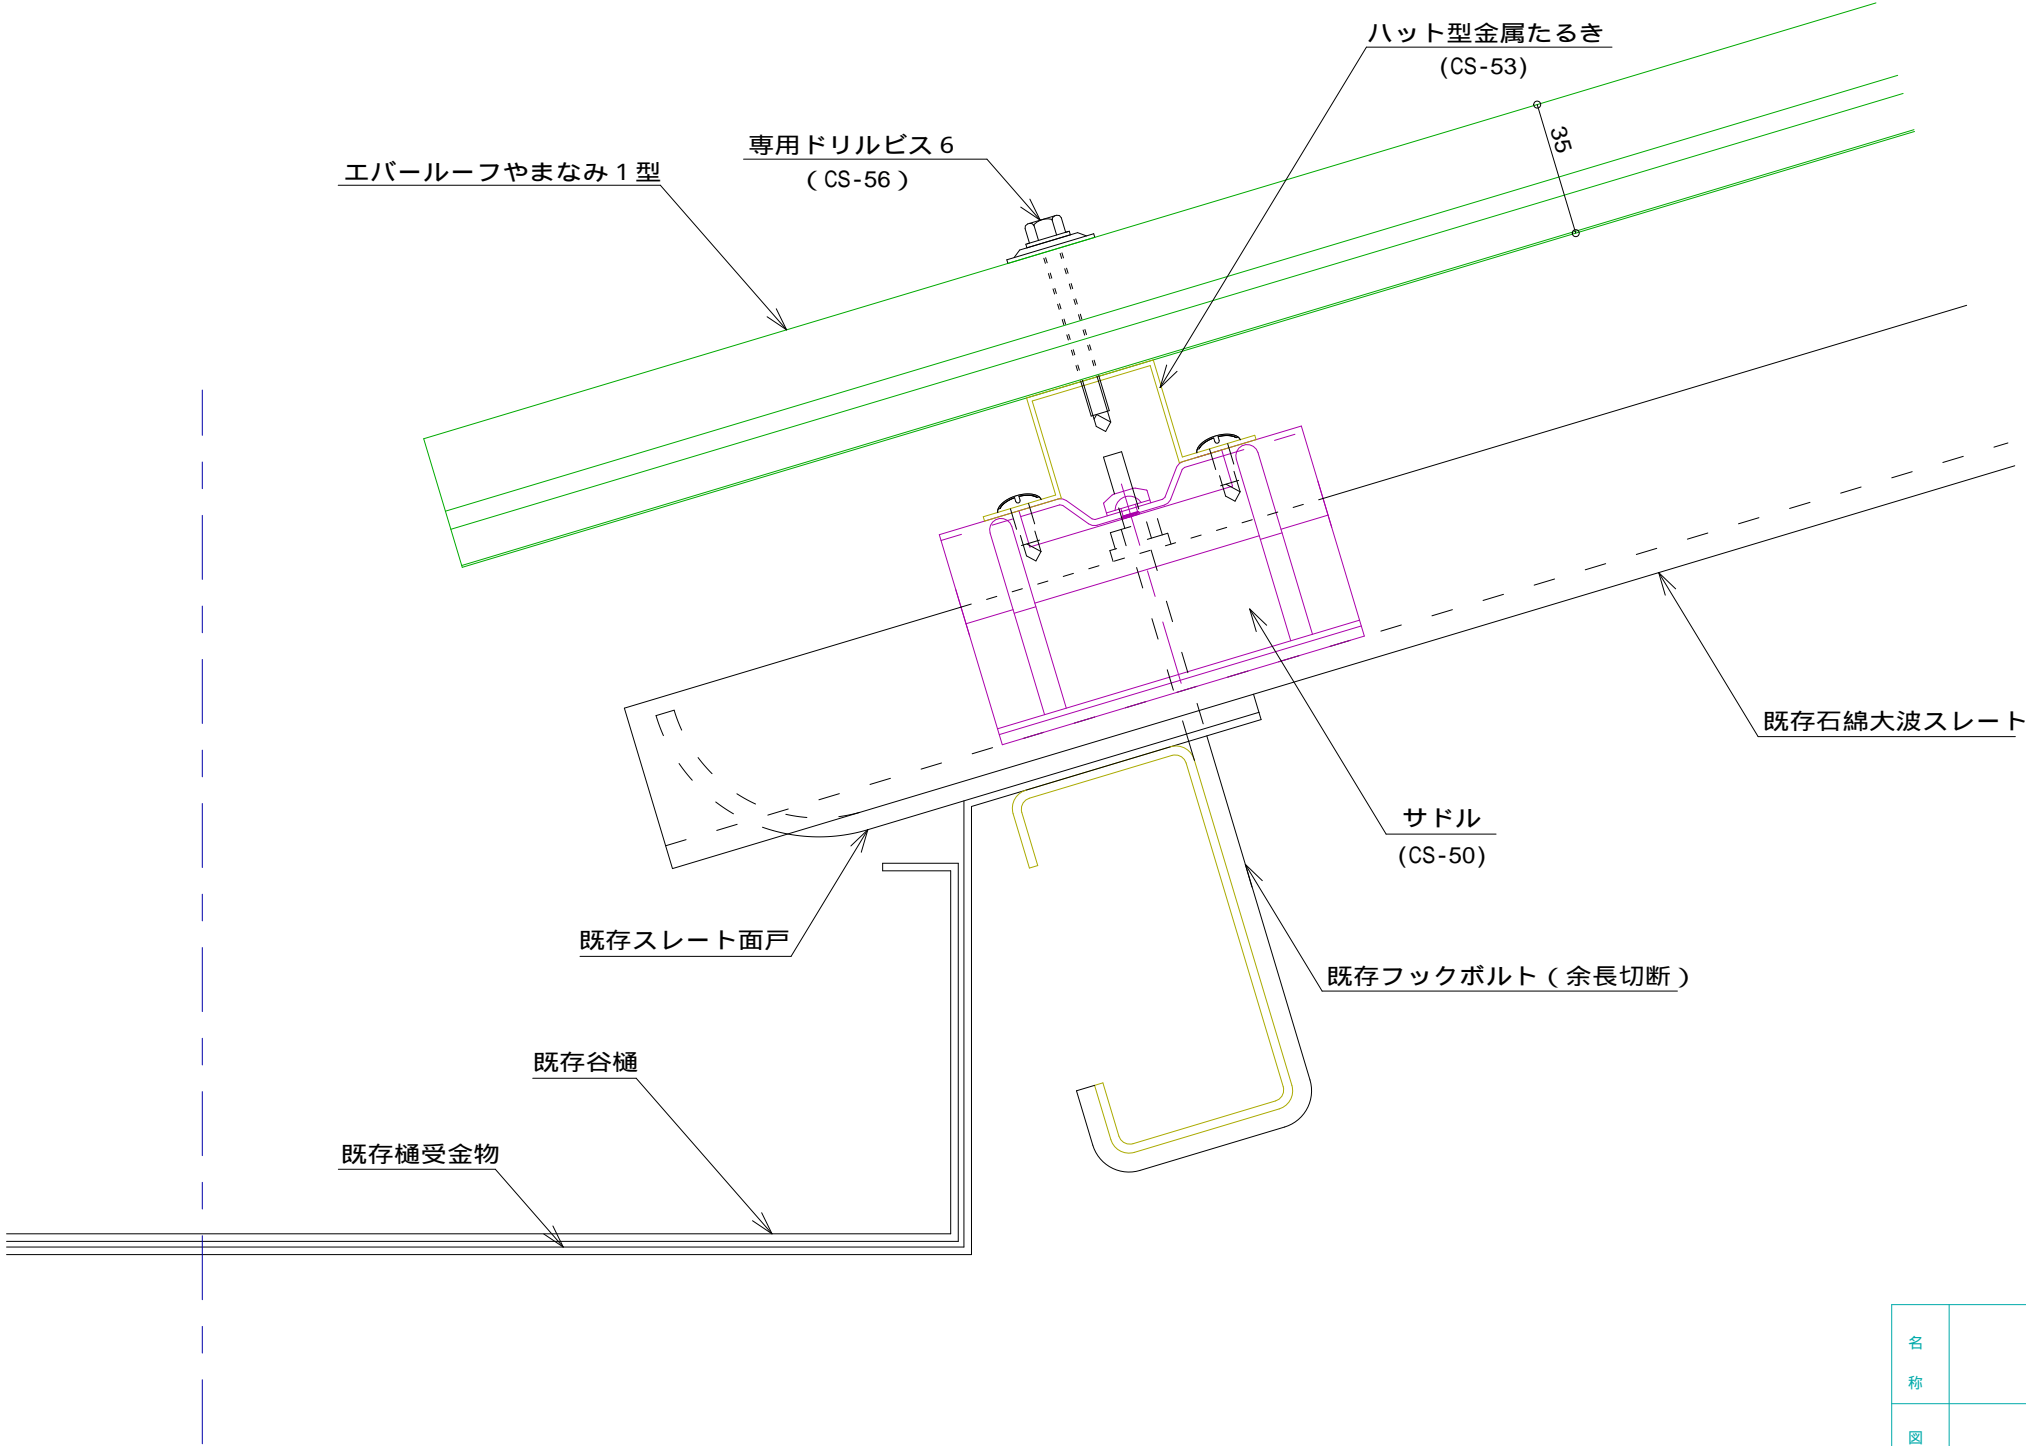

名称			
図番	CWD07001	縮尺	1 / 2
日鉄住金鋼板株式会社			