


E R やまなみ 2 型 （間接固定サドル工法） 壁取合い部 水上側 （エプロン換気）

標準図

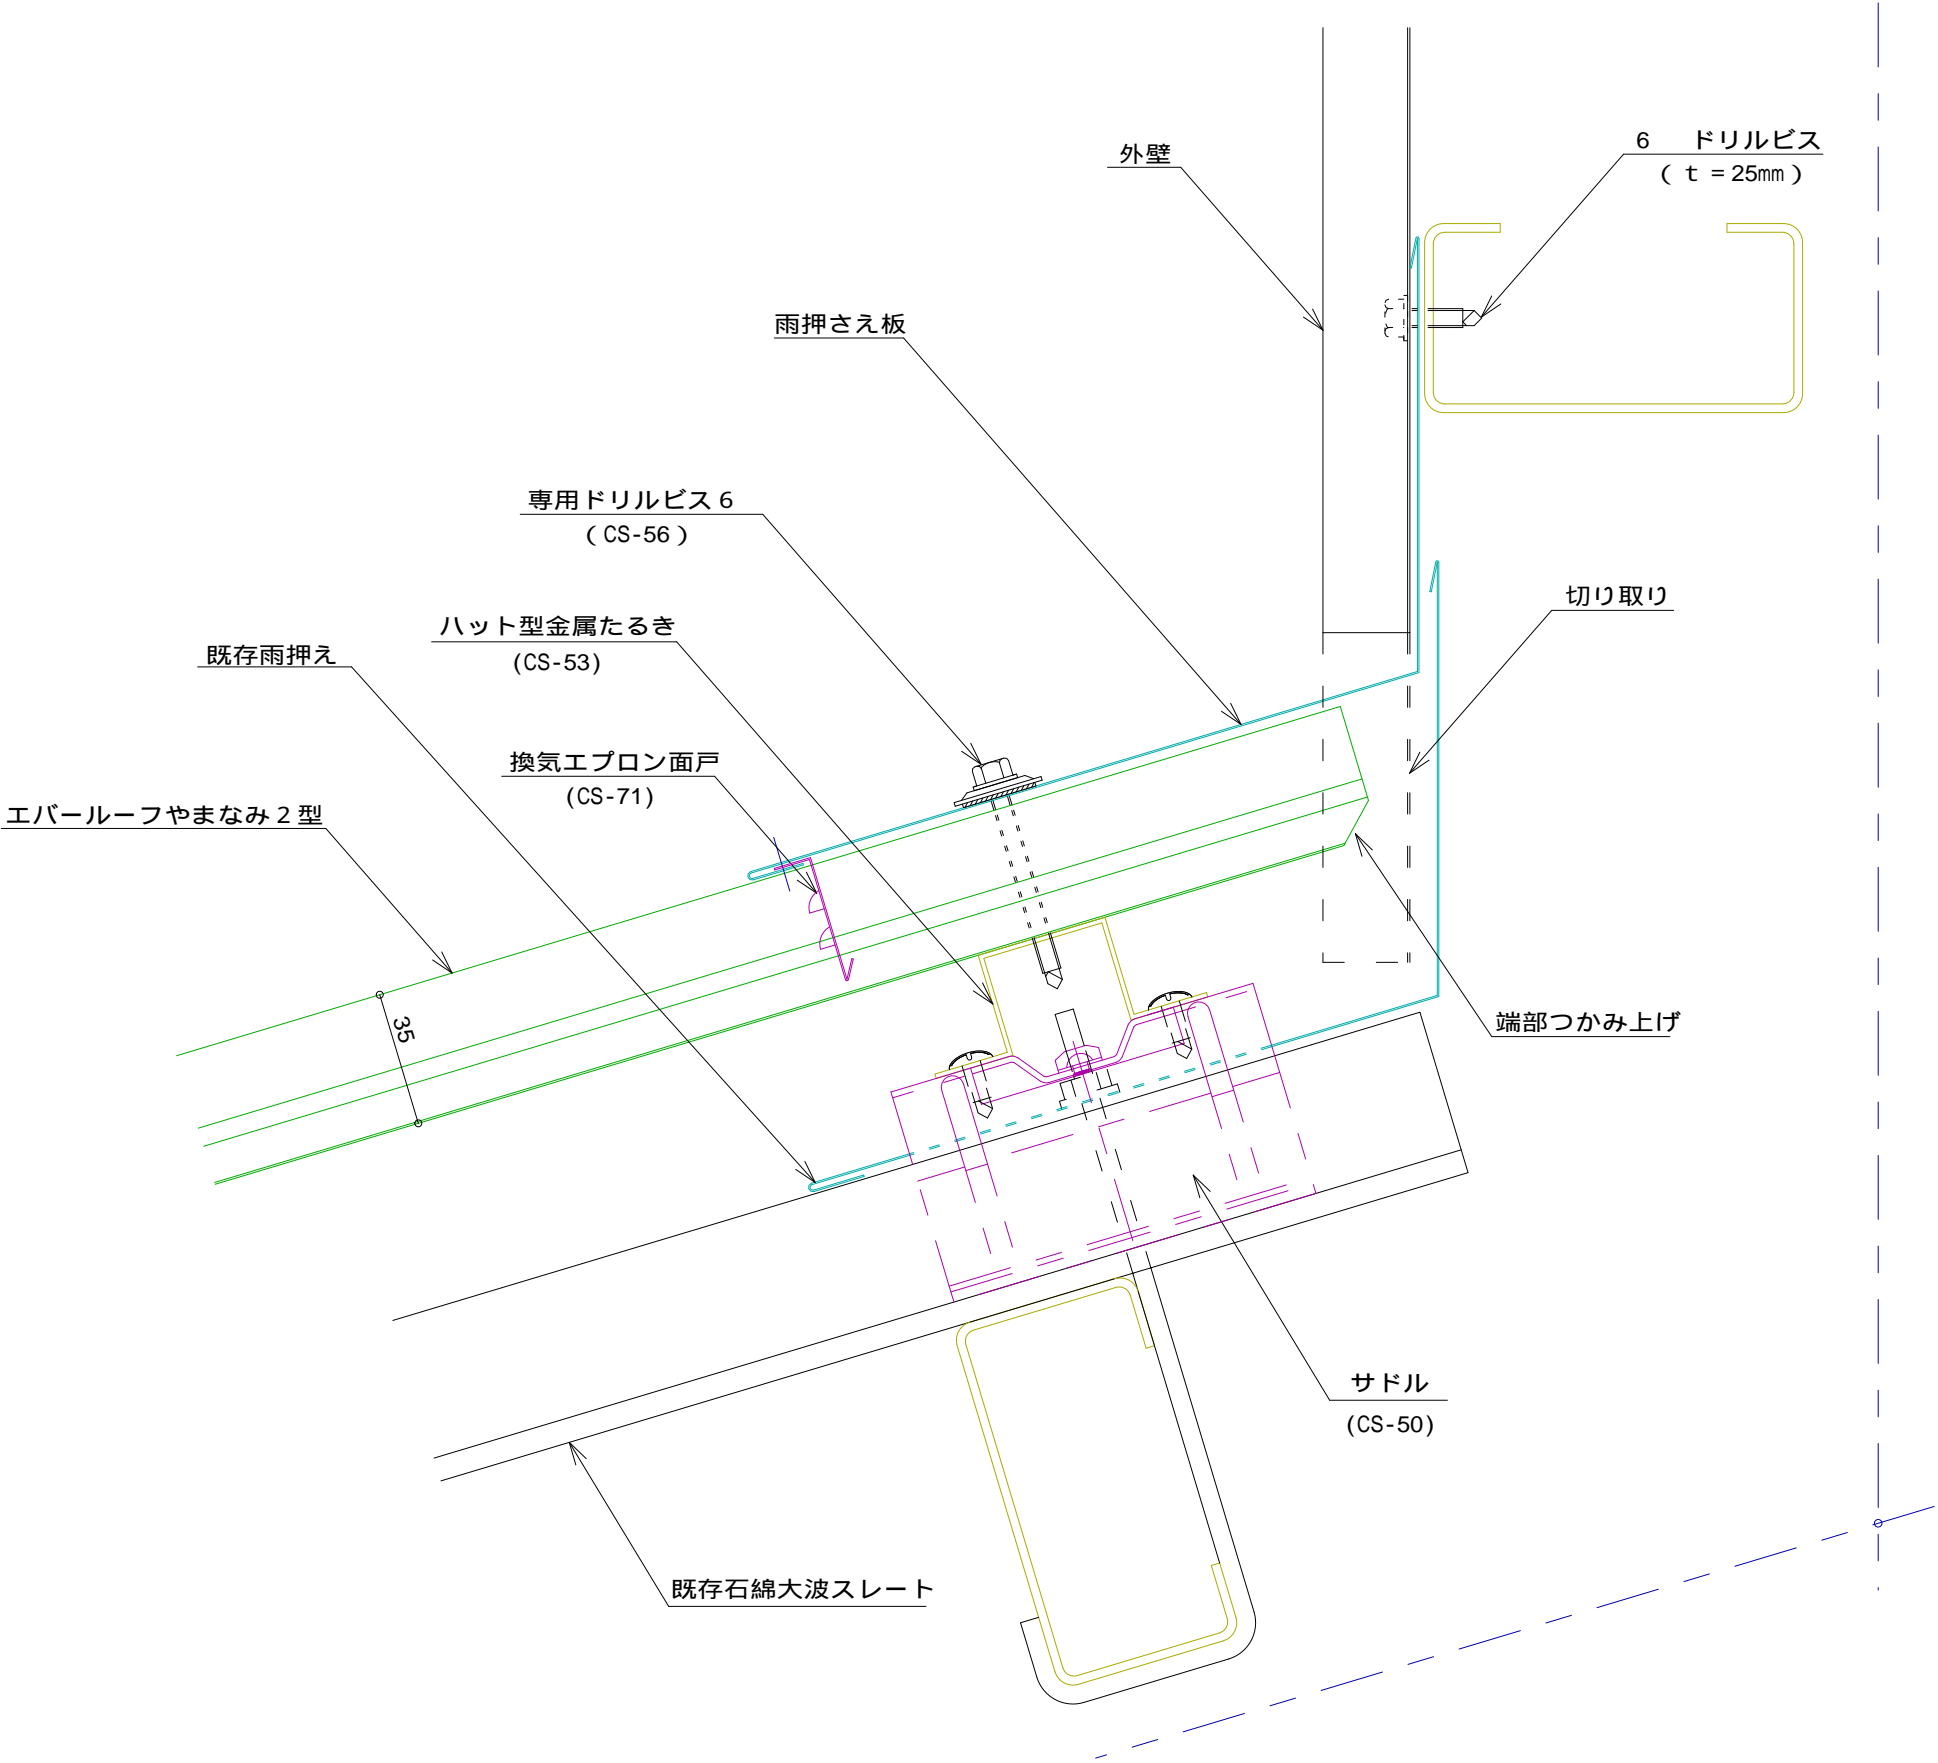

名 称			
図 番	CZD05002	縮 尺	1 / 2
日鉄住金鋼板株式会社			