


ニスクルーフ C 200 ケラバ詳細図

参考図

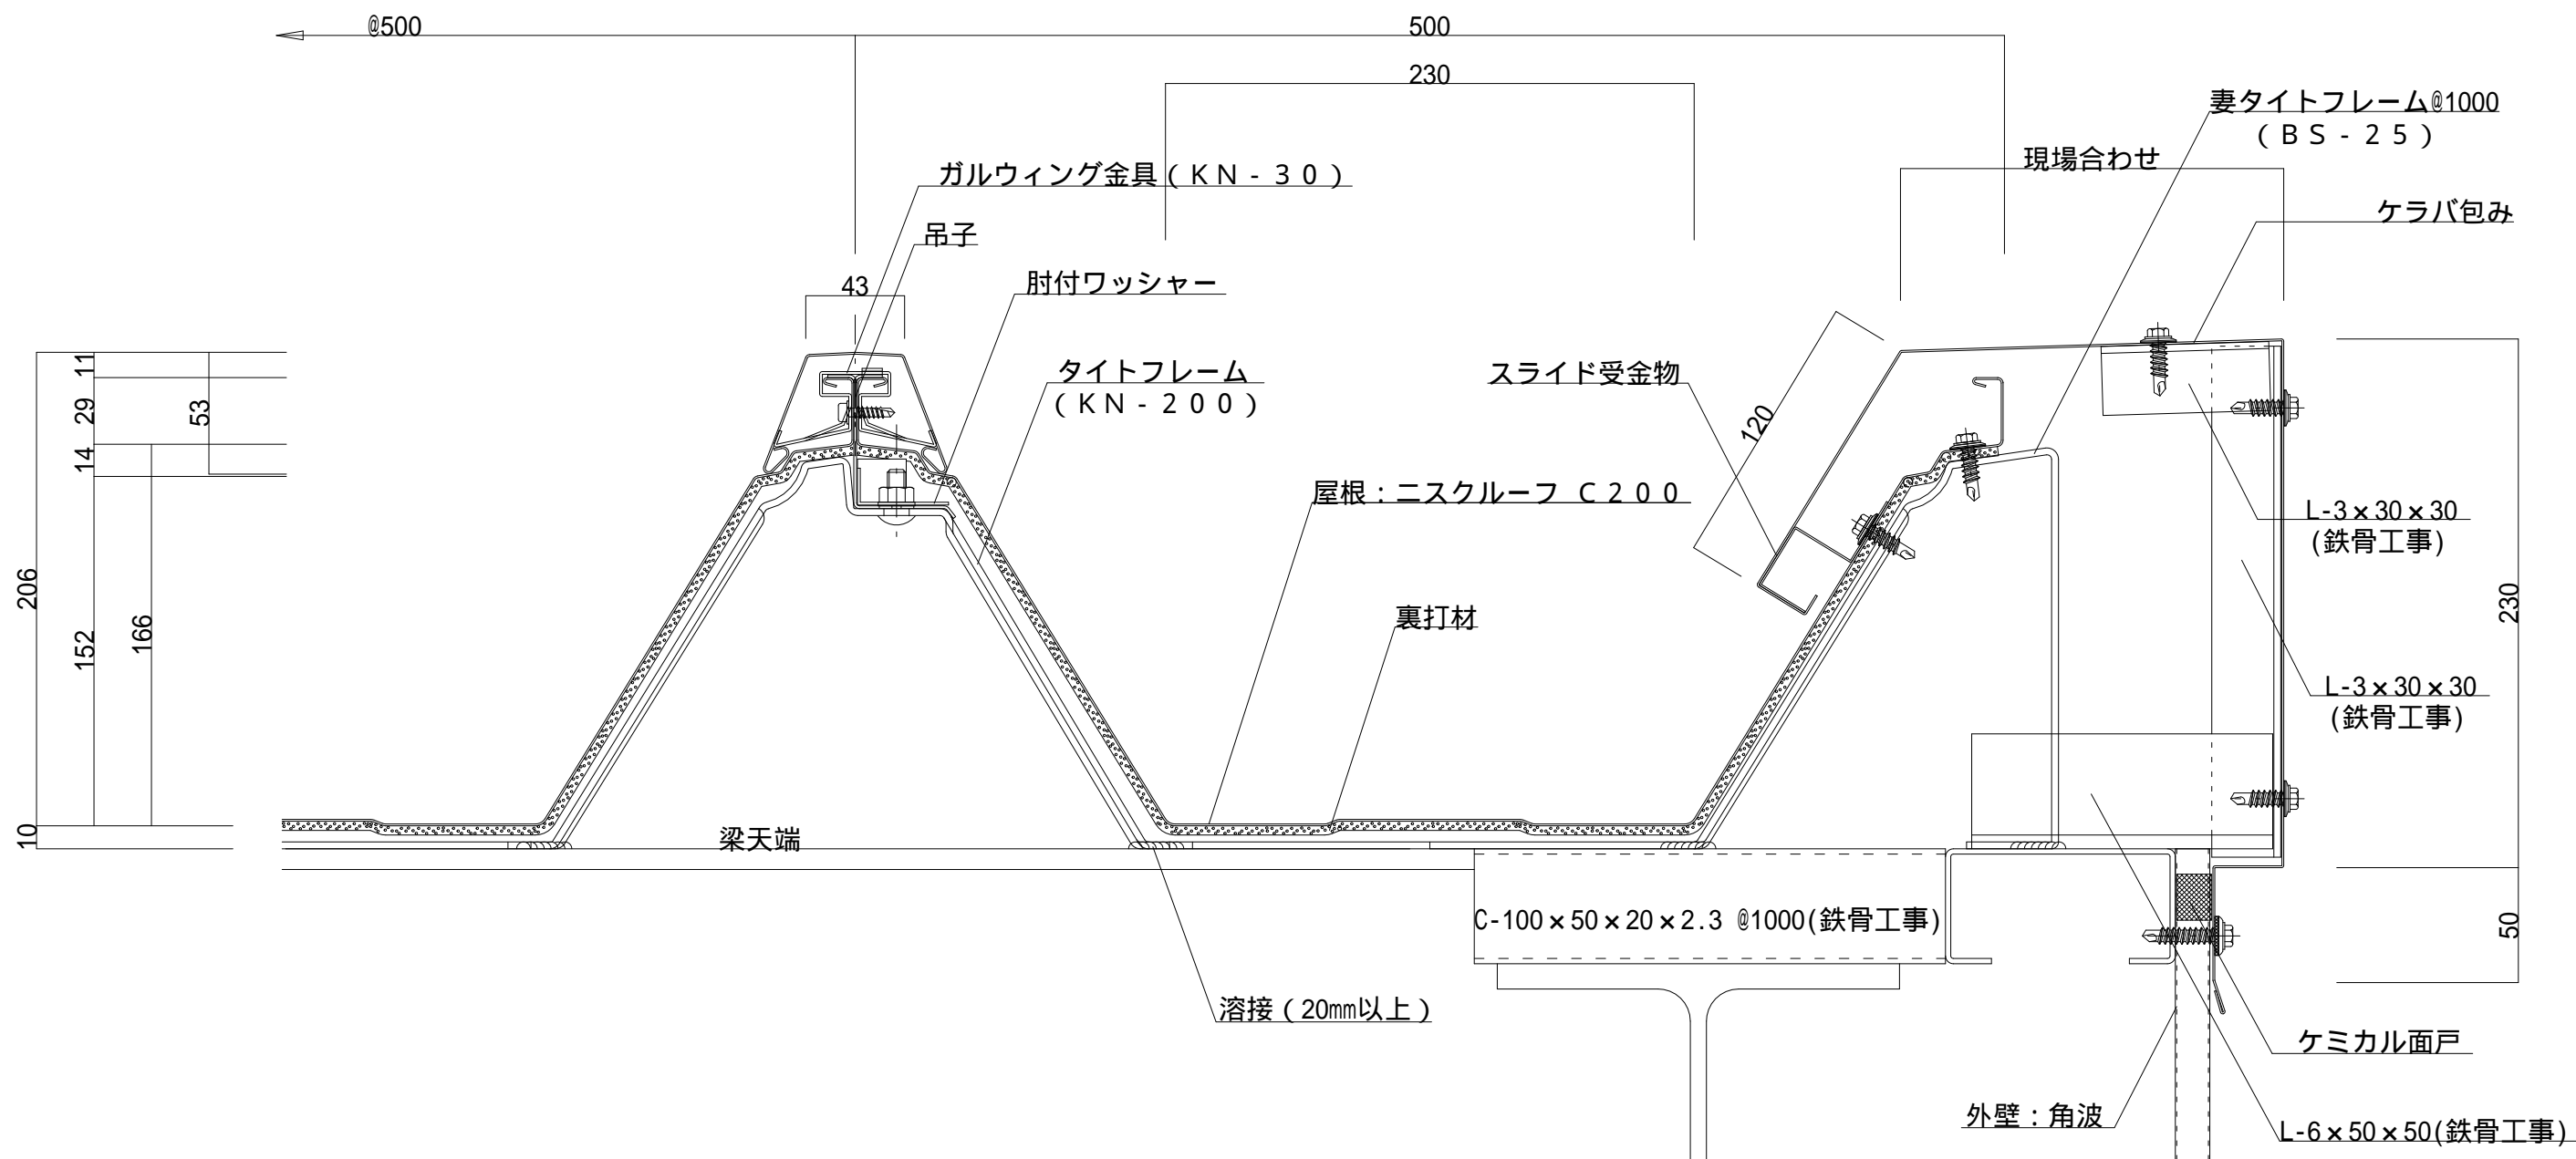

名称			
図番	DJA02001	縮尺	1/3
日鉄住金鋼板株式会社			