


ニスクルーワ L145 軒先部


参考図

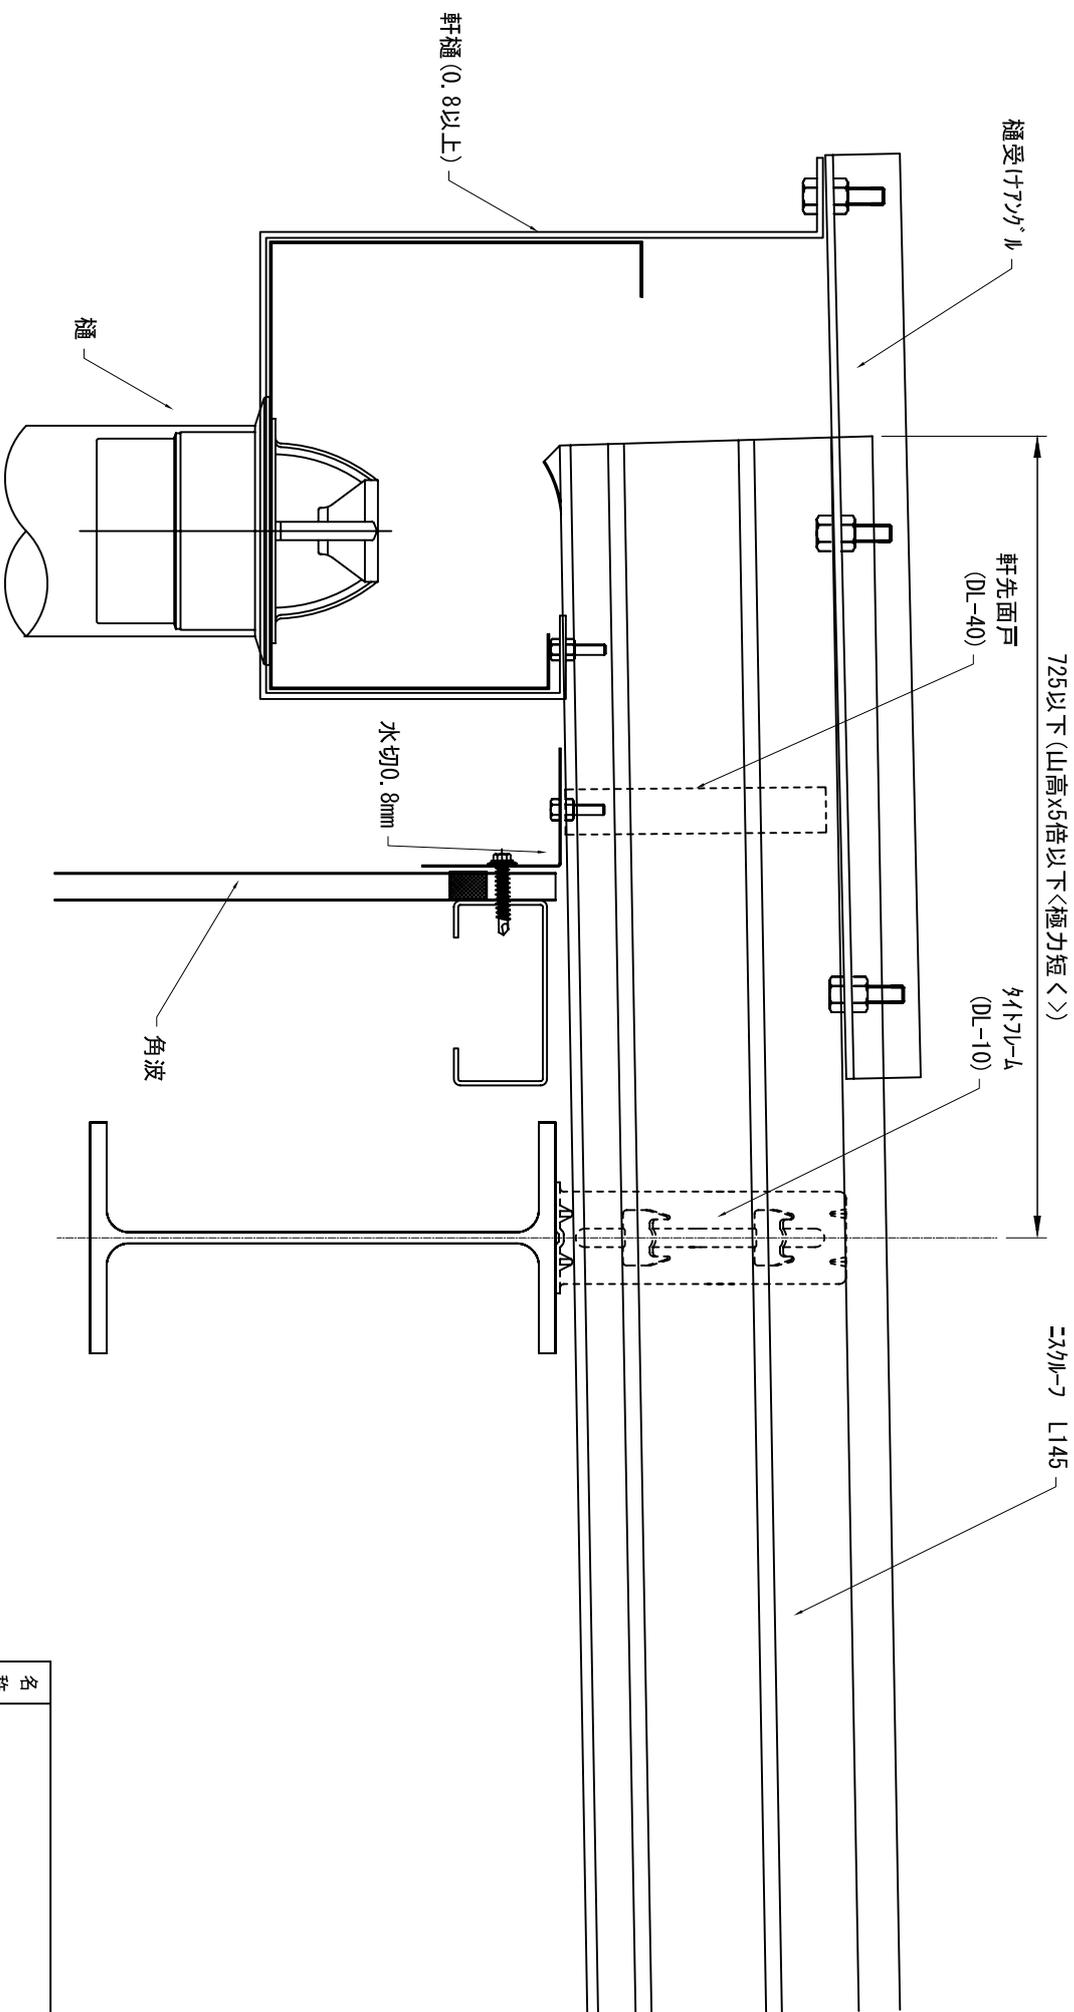

名称	
図番	DLS01001
縮尺	
日鉄鋼板株式会社	

ニスクルーワ L145 ケラバ部ー1


参考図

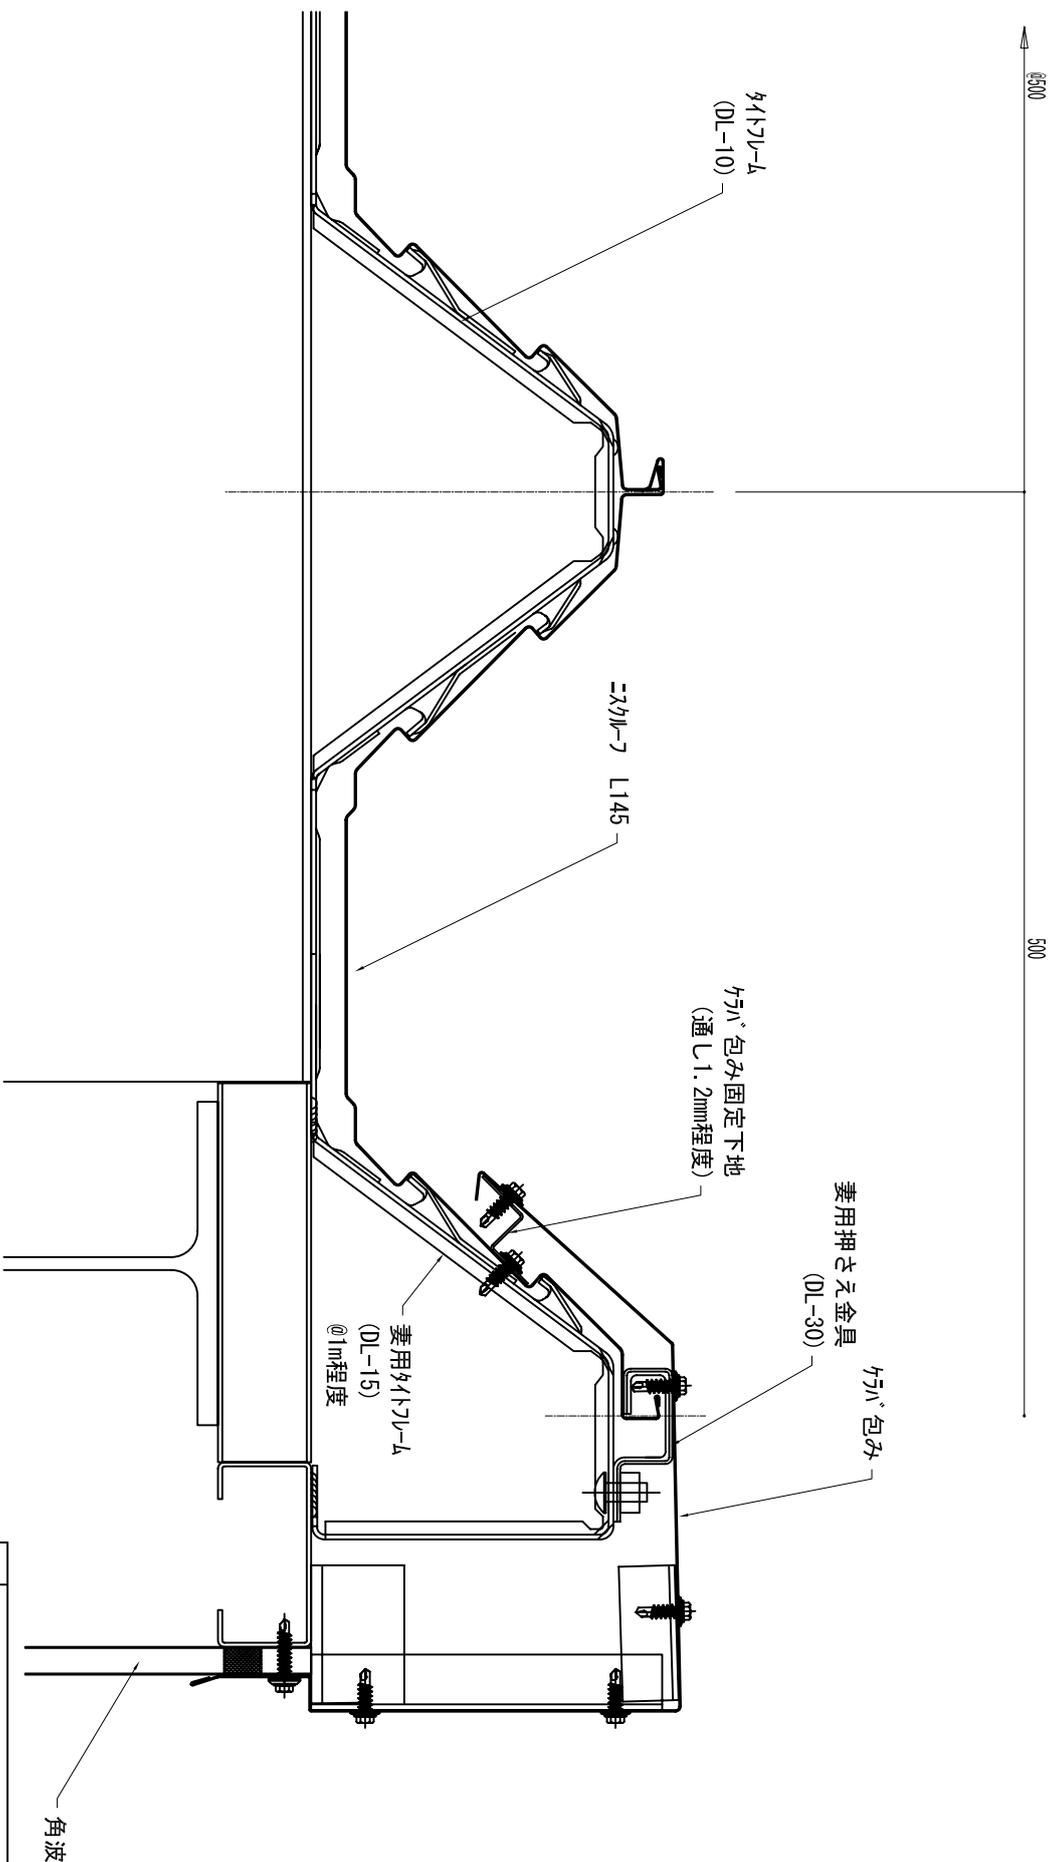

名称		
図番	DLS02001	縮尺
日鉄鋼板株式会社		

ニスクルーワ L145 片棟納めー1


参考図

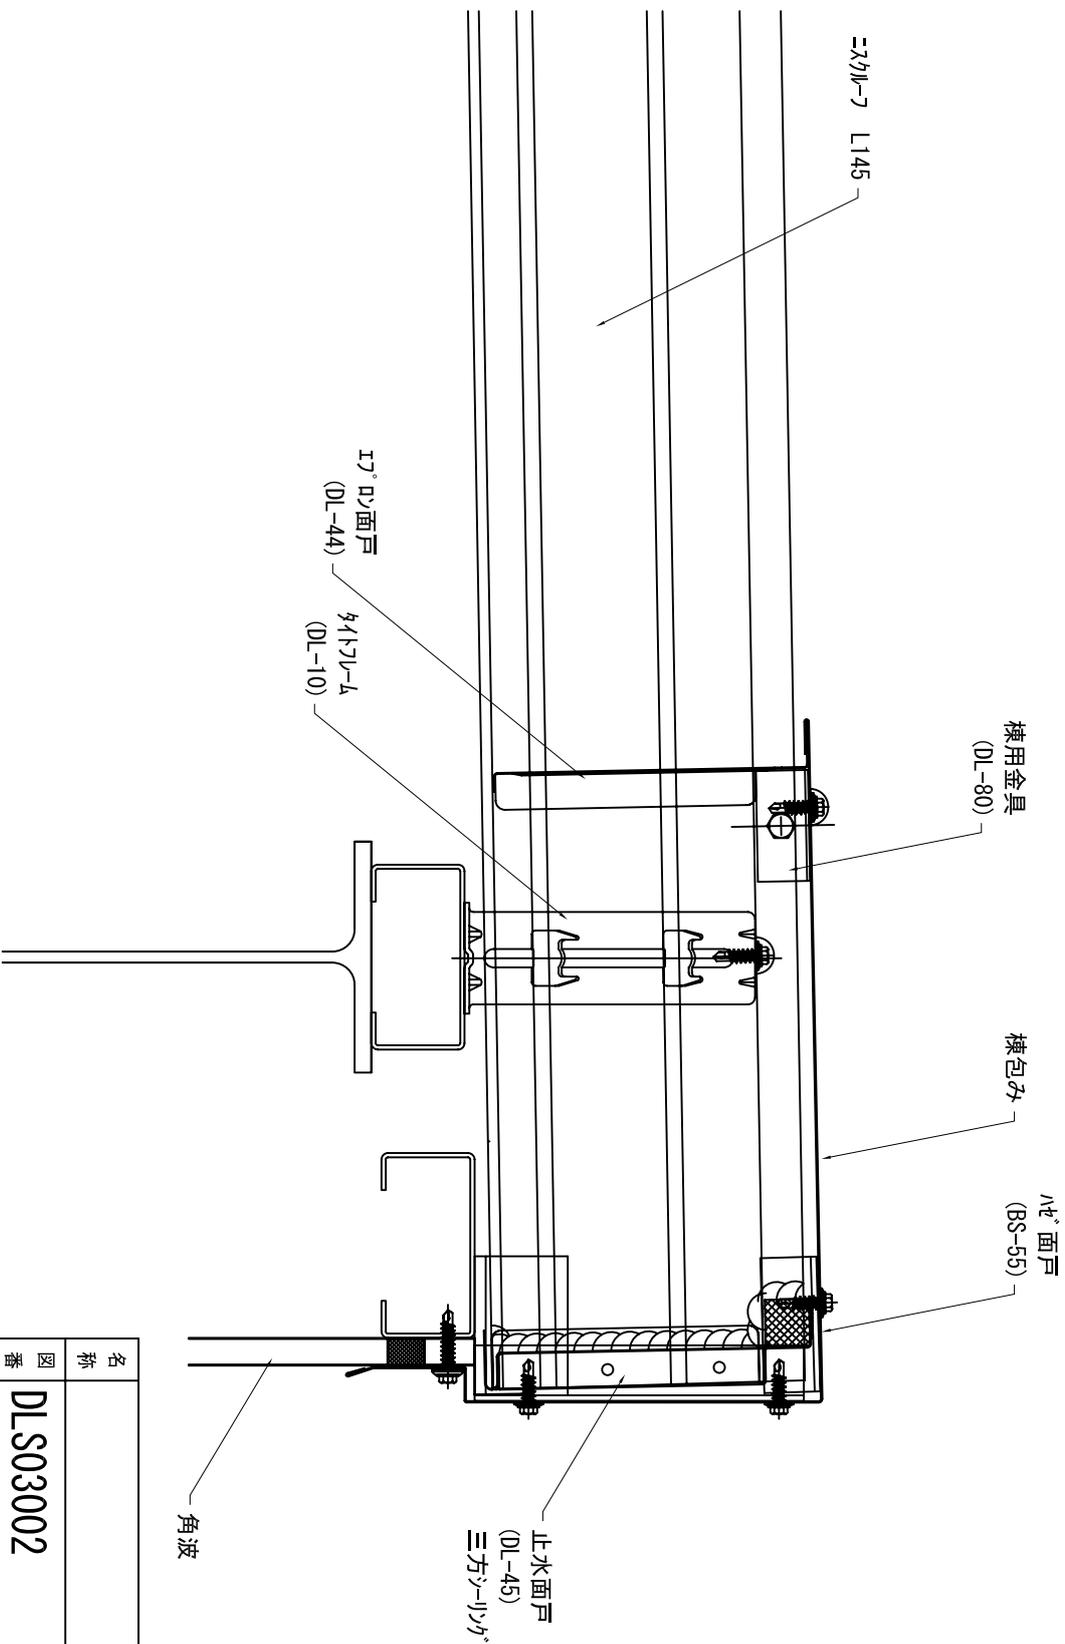

名称		
図番	DL S03002	縮尺
日鉄鋼板株式会社		

ニスクルーブル145 棟部


参考図

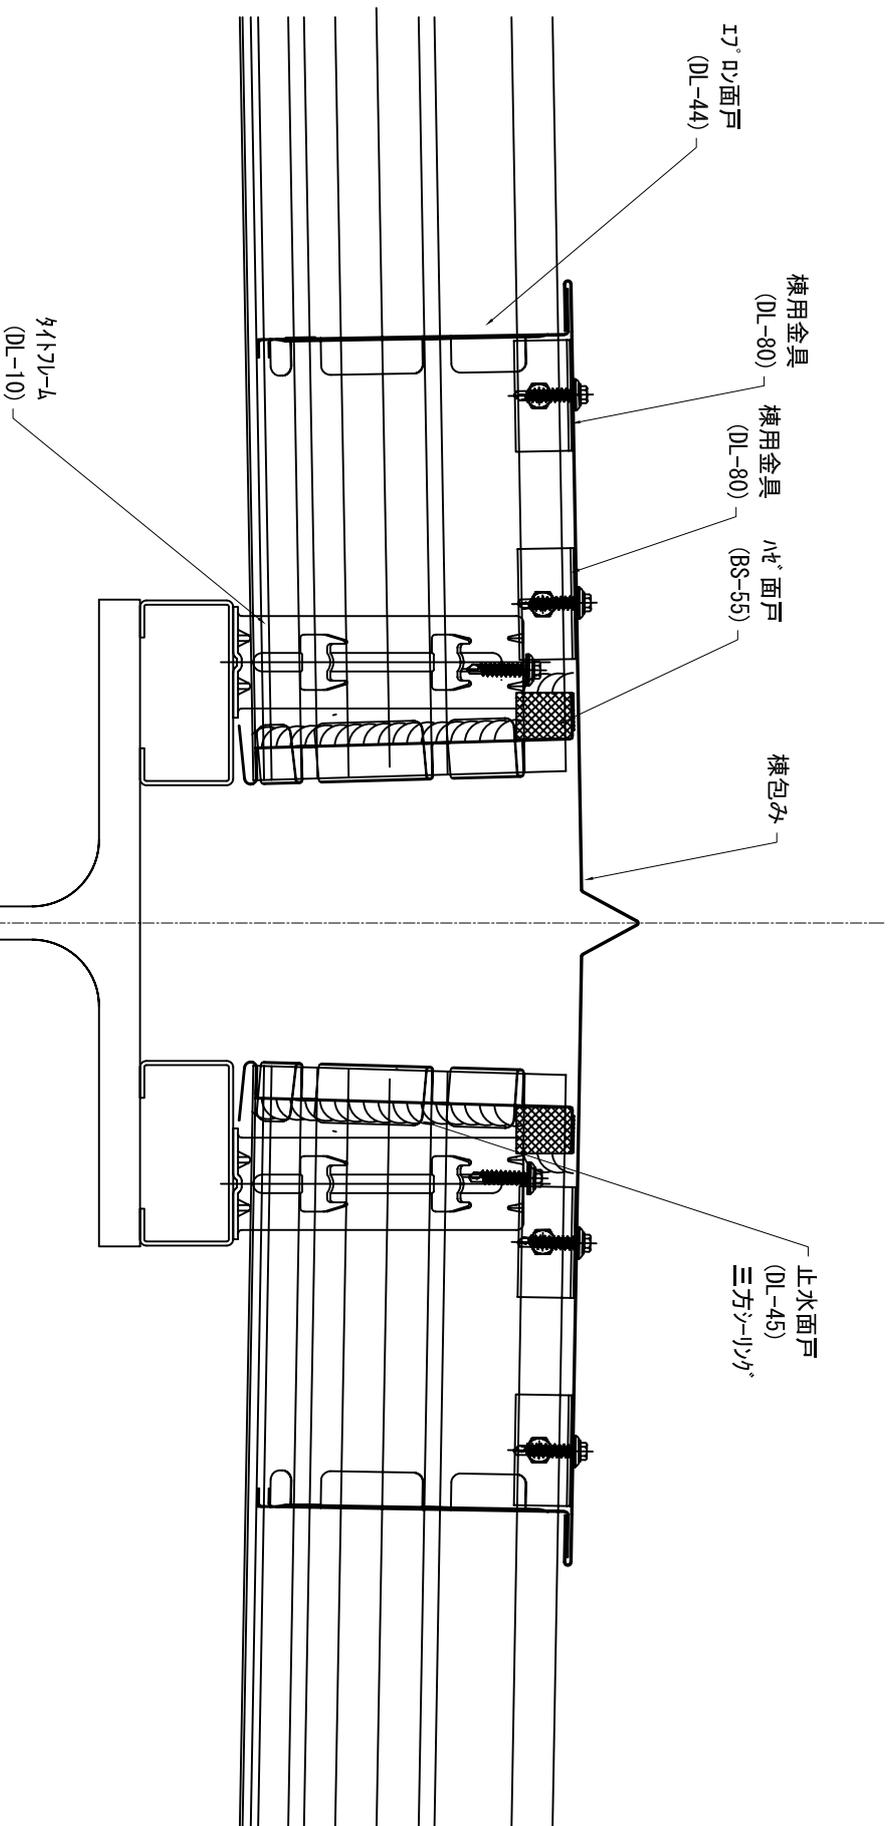

名称		
図番	DL S03001	縮尺
日鉄鋼板株式会社		

ニスクルーワ L145 一般部 (アングル補強)


参考図

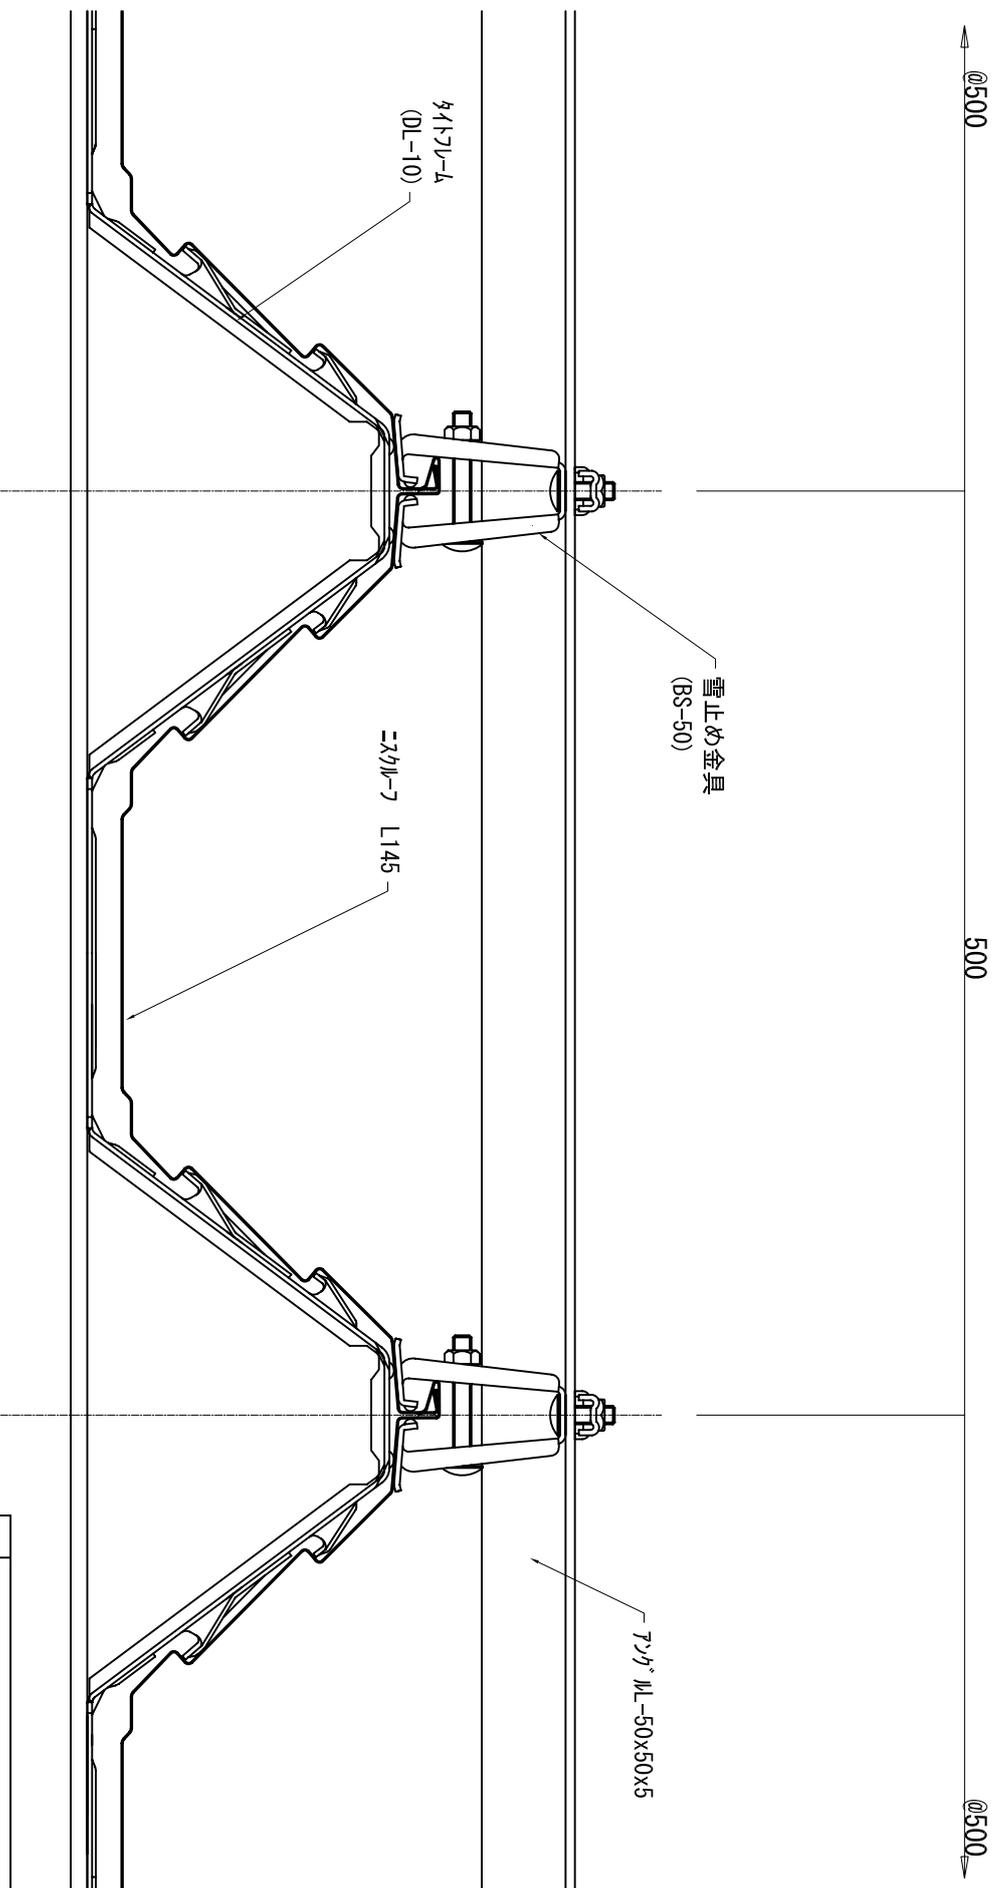

名称		
図番	DLS01001	縮尺
日鉄鋼板株式会社		

ニスクルーワ L145 片棟納めー2


参考図

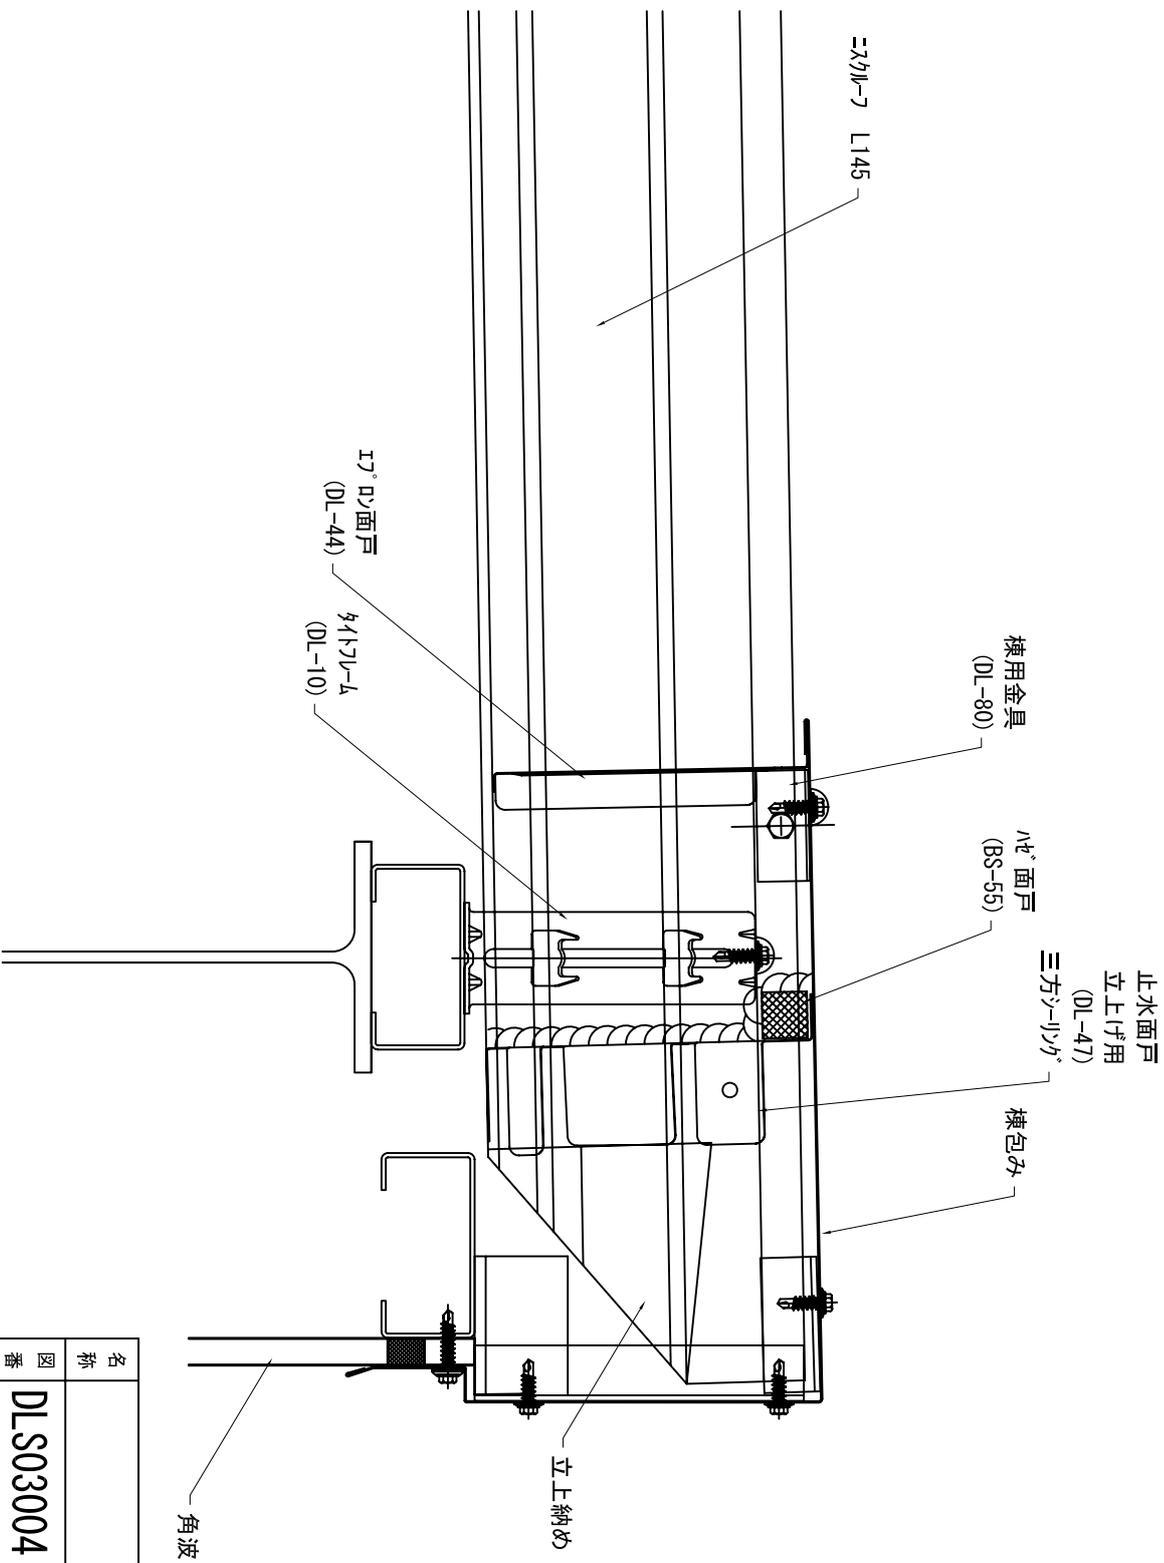

名称		
図番	DLS03004	縮尺
日鉄鋼板株式会社		

ニスカラーフ L145 パラペット水上部


参考図

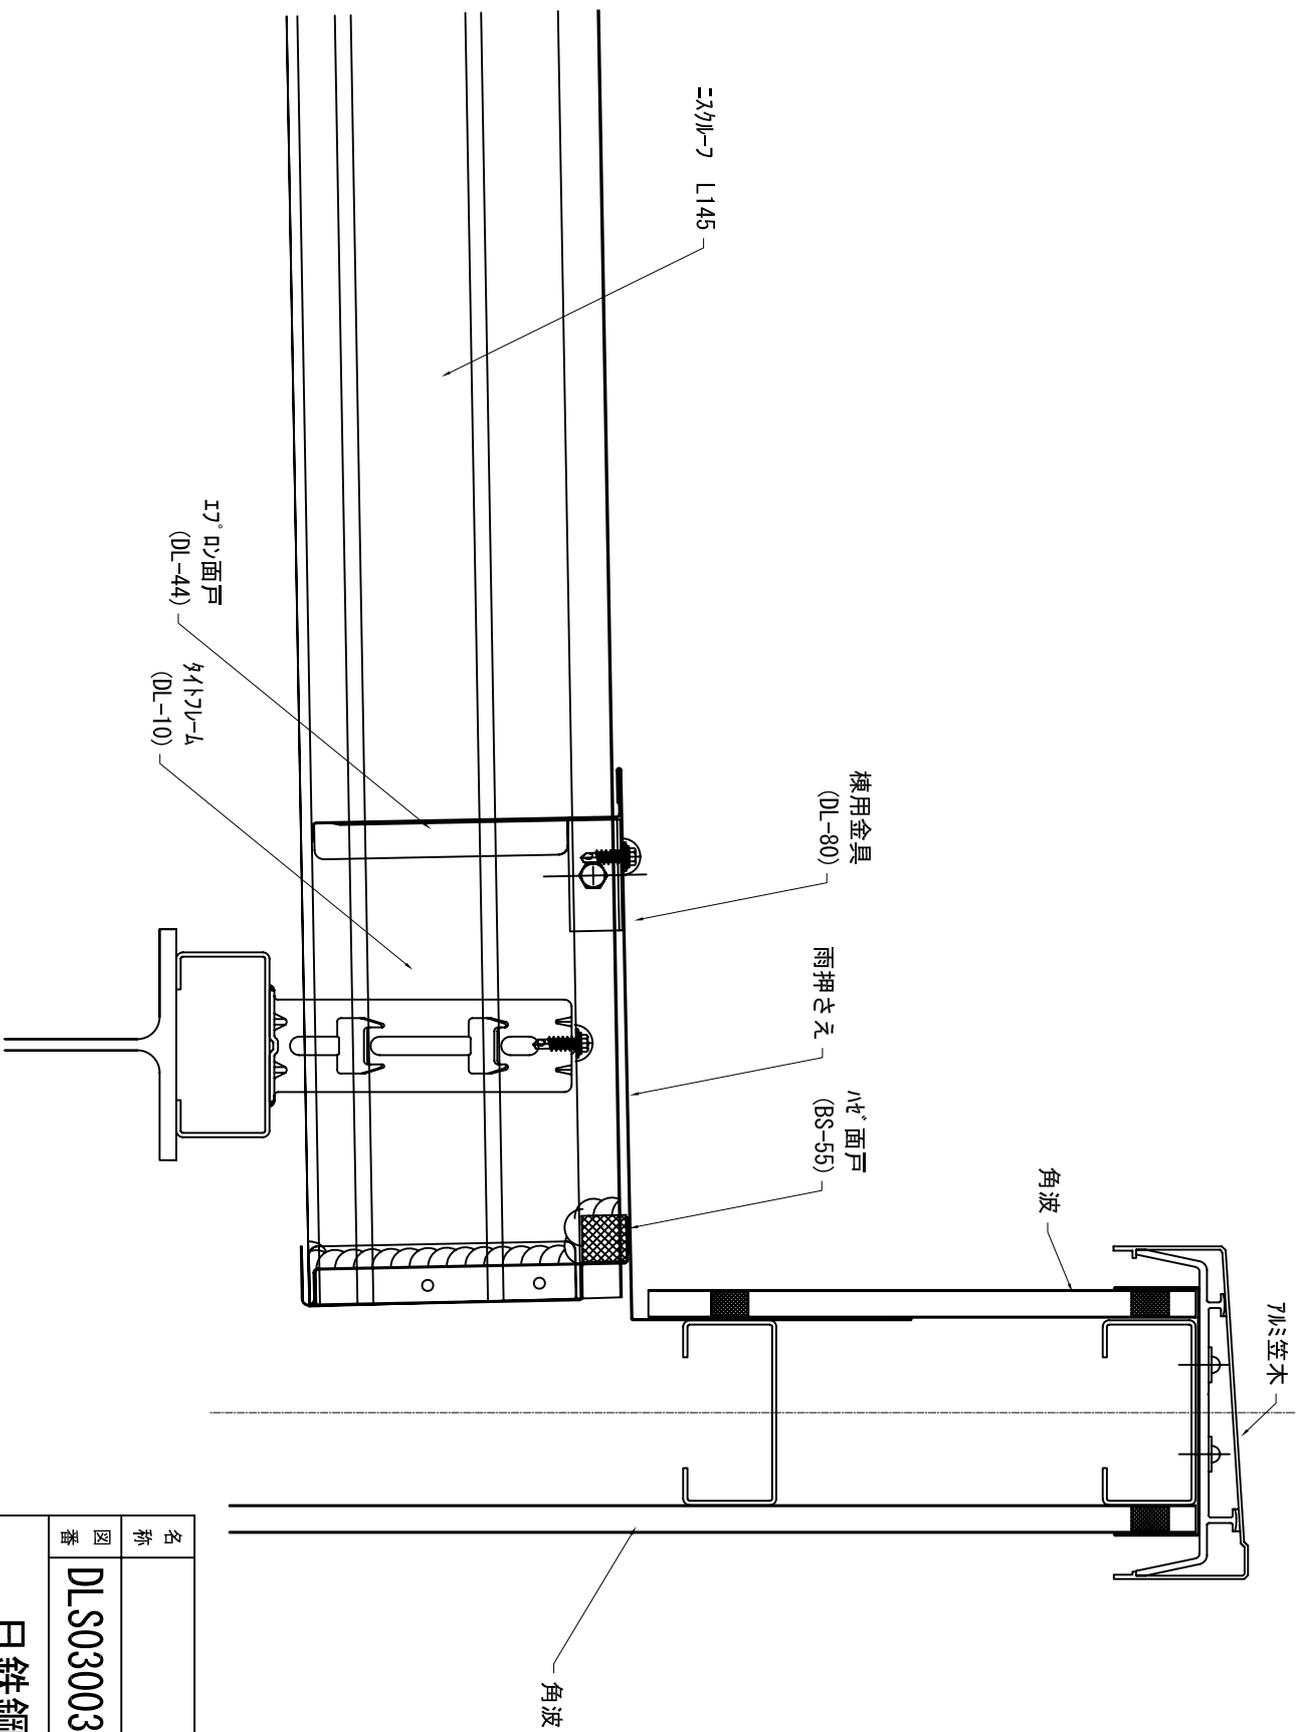

名称		
図番	DLS03003	
縮尺		
日鉄鋼板株式会社		

ニスクルーワ L145 パラペットケラバ部


参考図

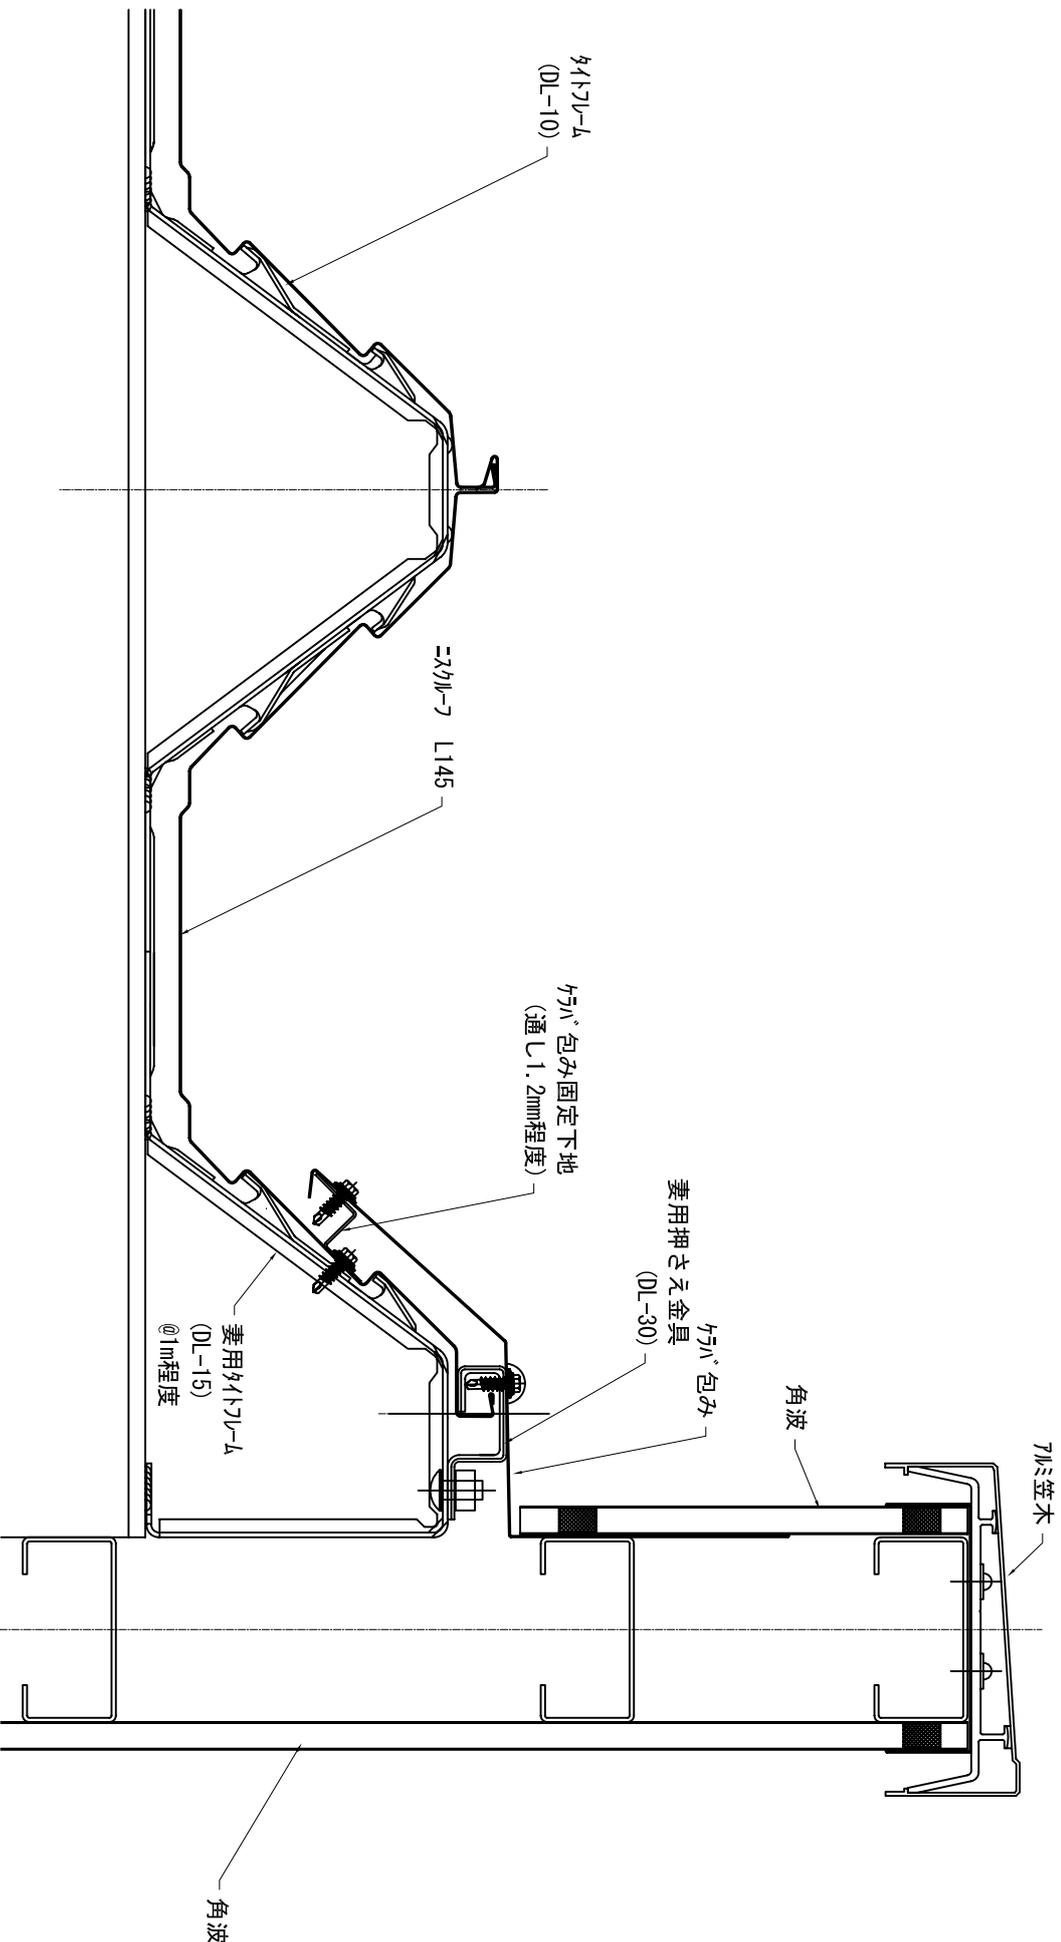

名称		
図番	DLS02002	縮尺
日鉄鋼板株式会社		

ニスクルーワ L145 二重折板 一般部


参考図

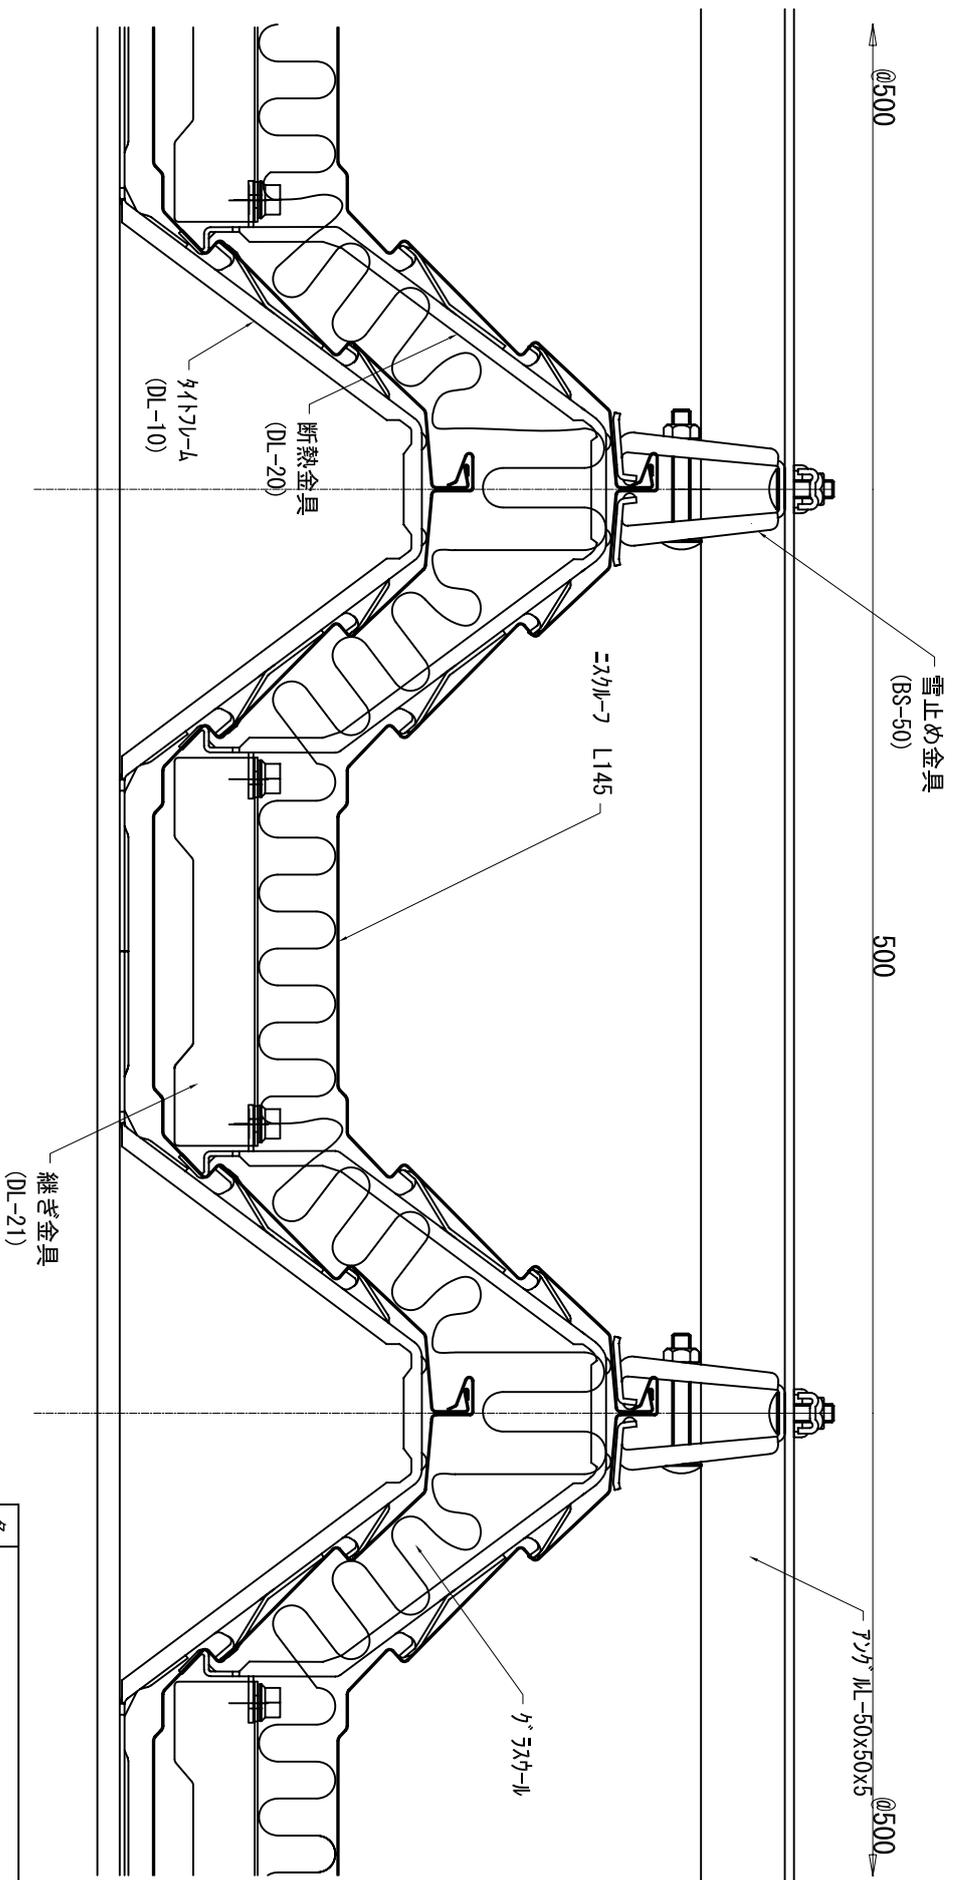

名称		
図番	DLW10001	縮尺
日鉄鋼板株式会社		

ニスクルーワ L145 二重折板 ケラバ部

参考図

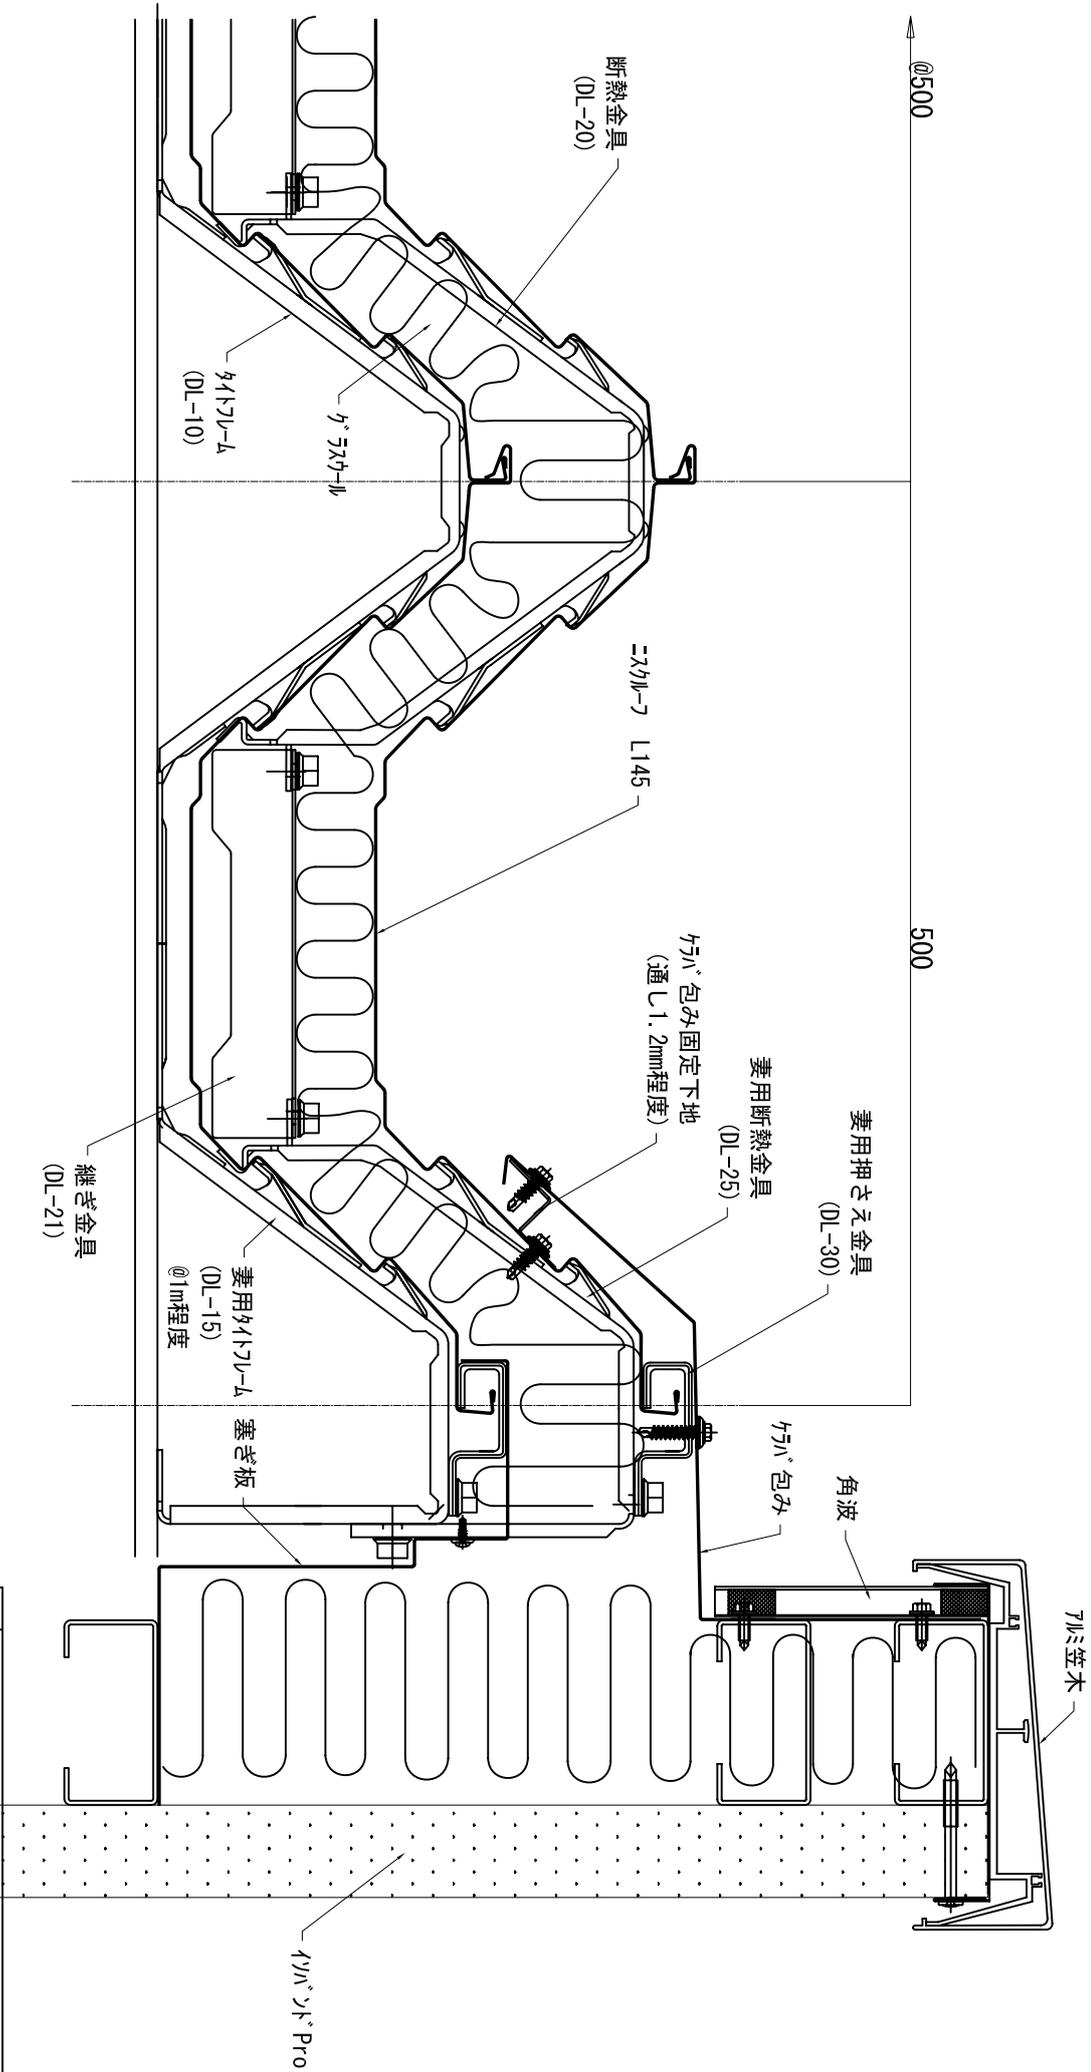


名称	
図番	DLW02001
縮尺	

日鉄鋼板株式会社

ニスクルーブル145 二重折板 棟部


参考図

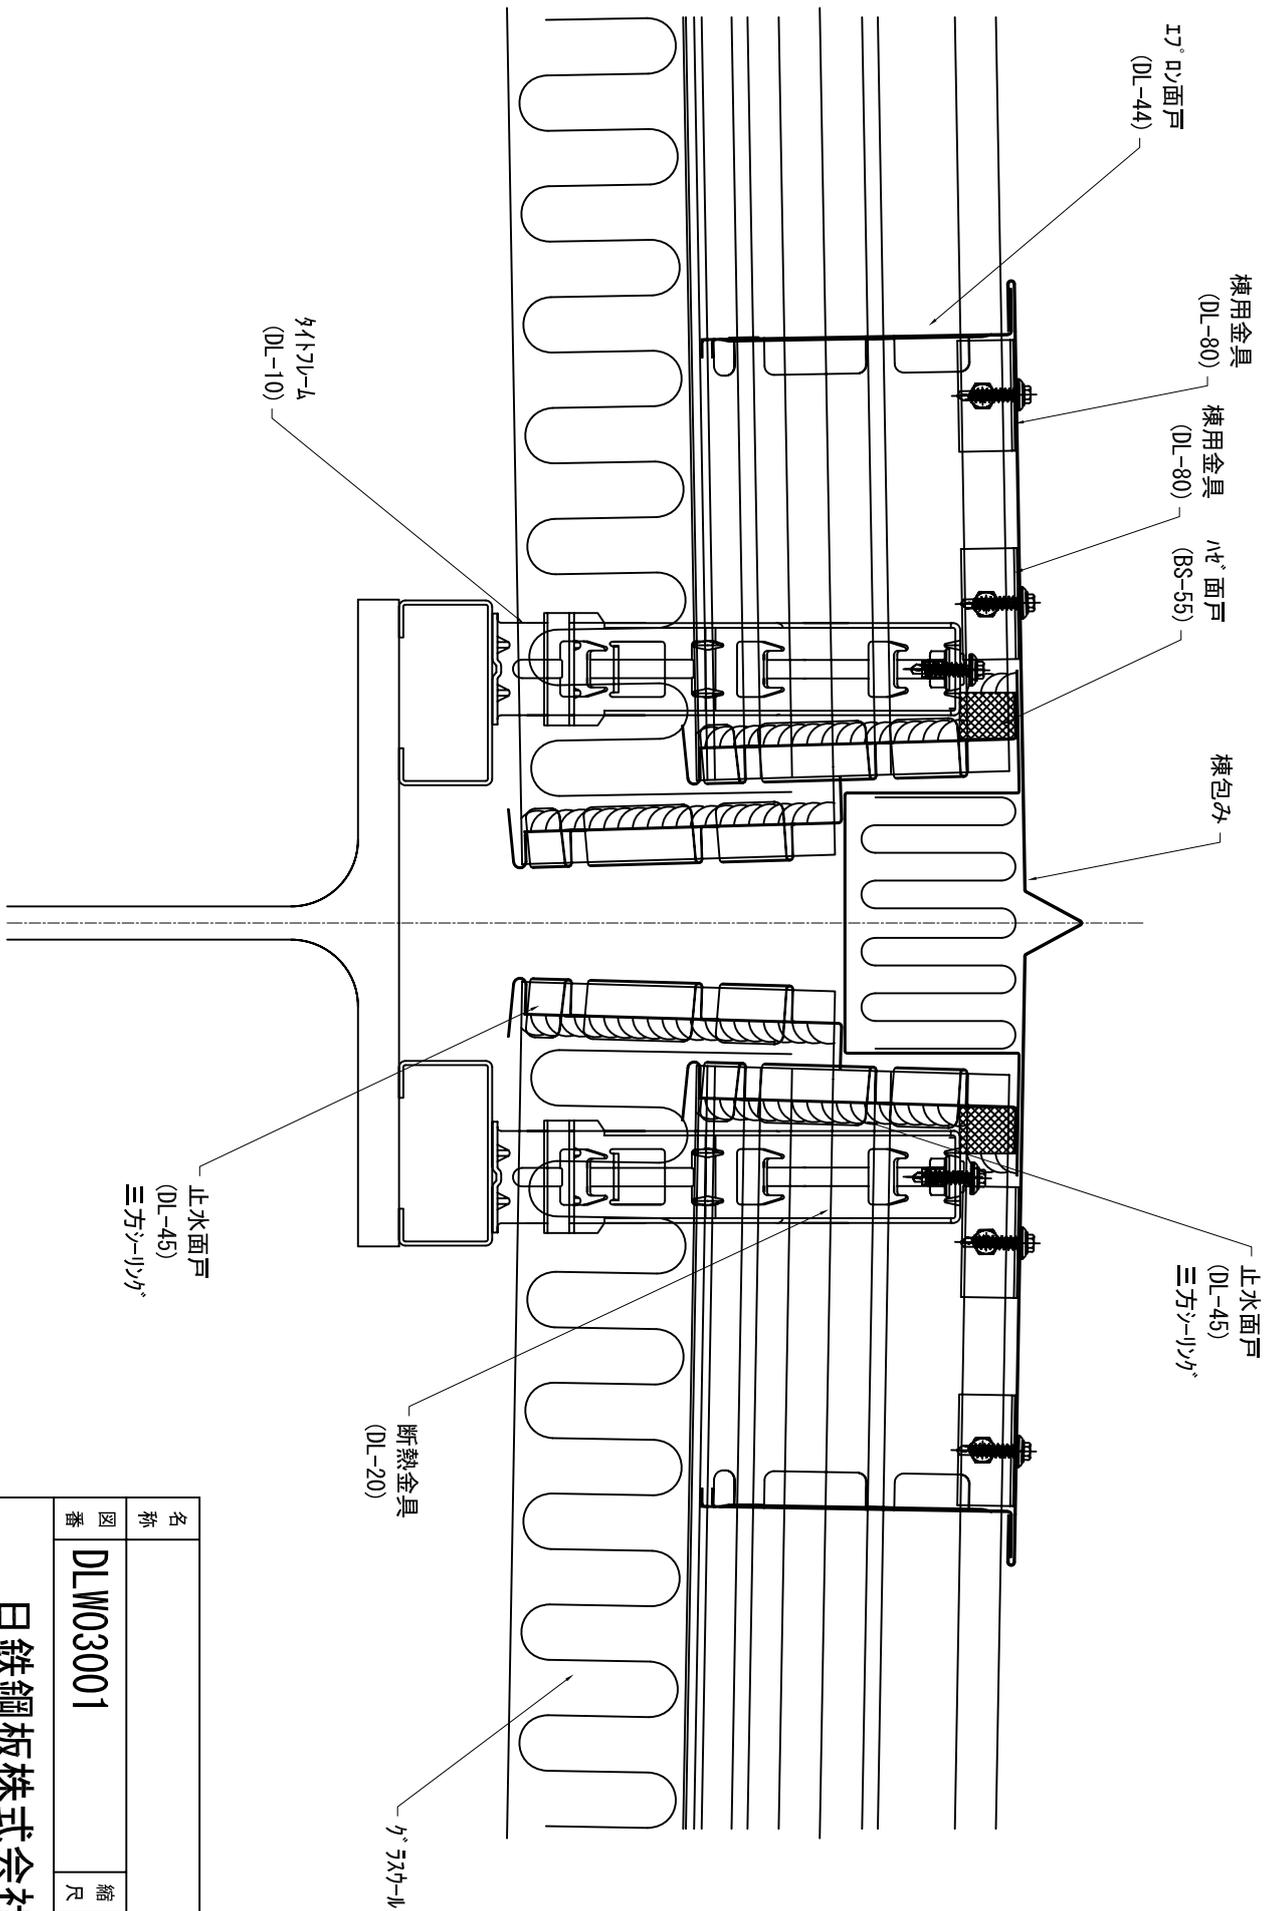

名称		
図番	DLW03001	縮尺
日鉄鋼板株式会社		

ニスクルーワ L145 二重折板 軒先部

参考図

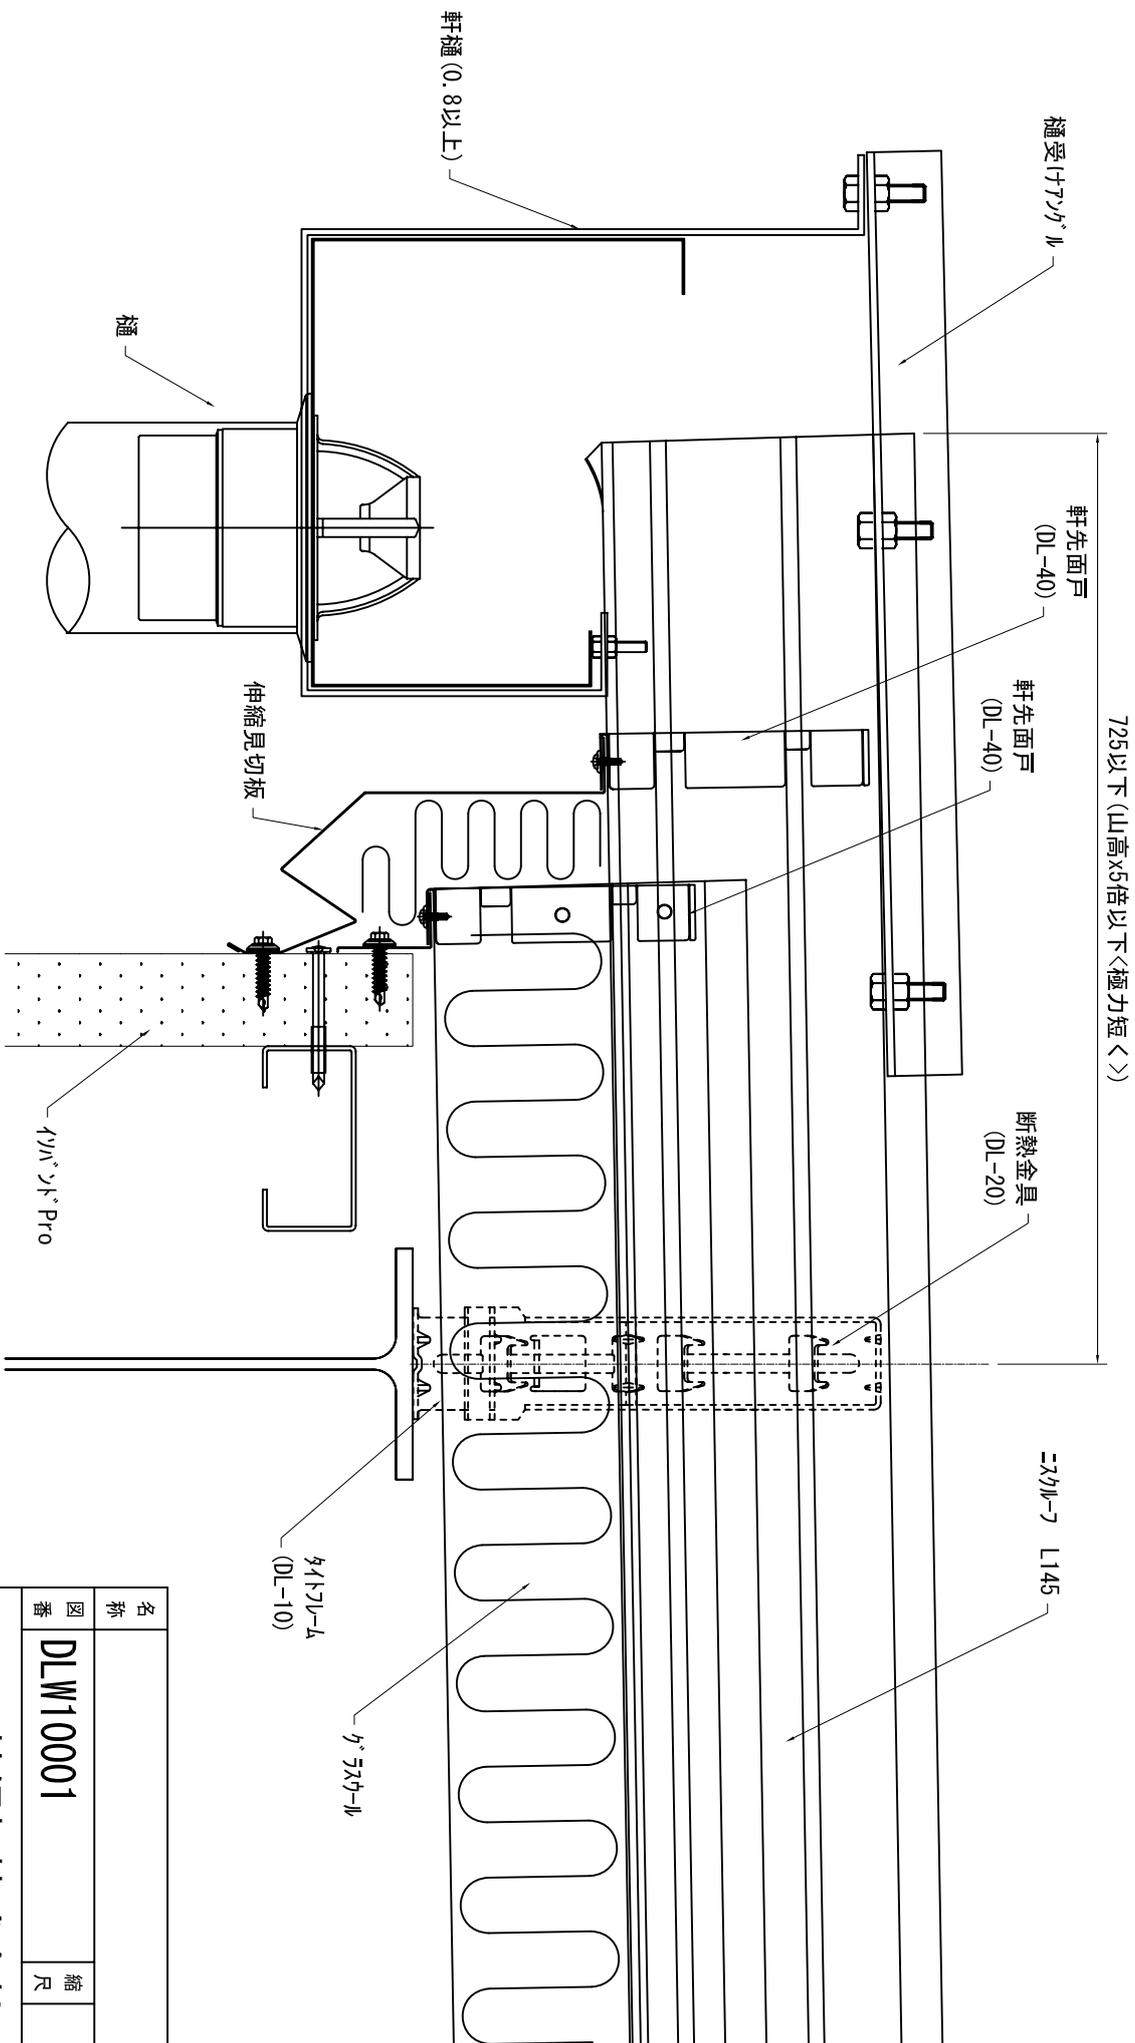


名称	図番	縮尺
	DLW10001	

日鉄鋼板株式会社

ニスクルーブル145 二重折板 パラペット水上部

参考図

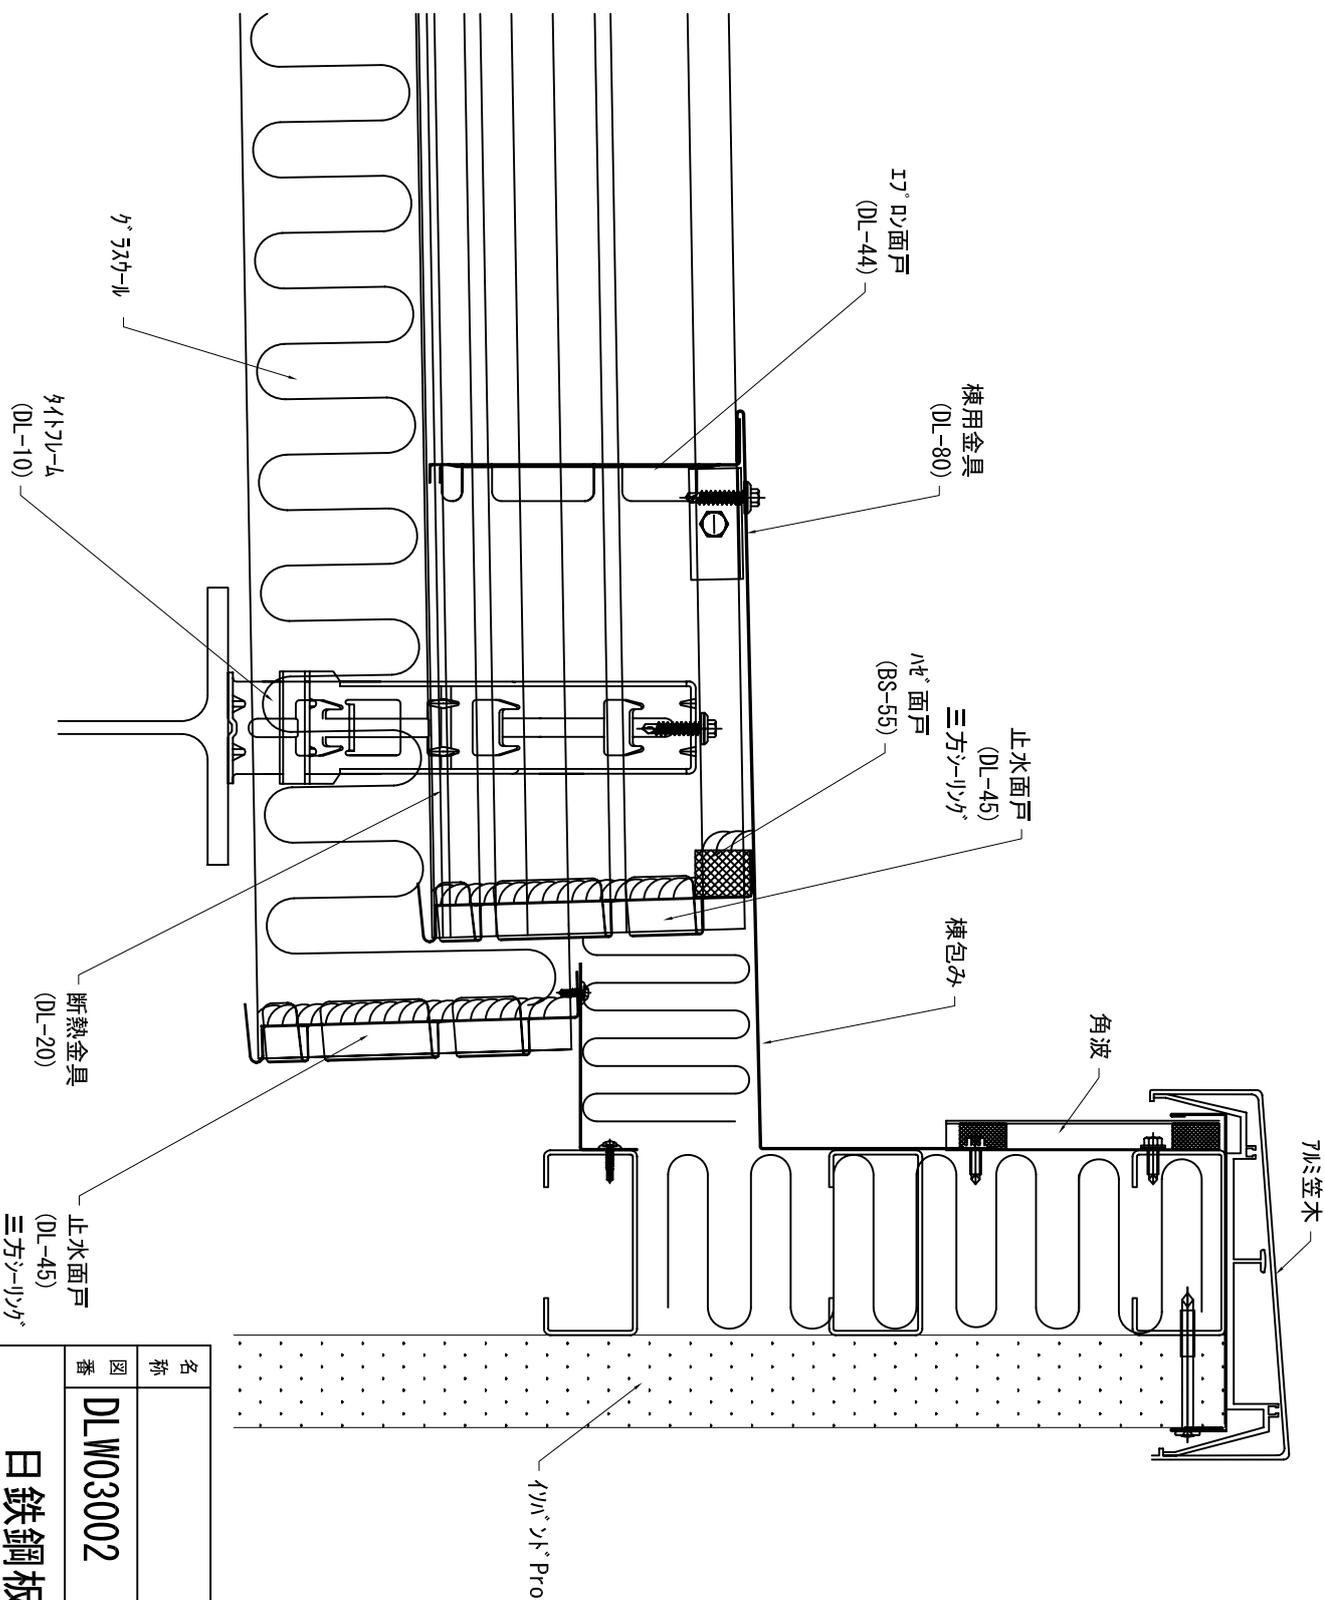

名称		
図番	DLW03002	縮尺
日鉄鋼板株式会社		