


ニスクルーフ H90 軒先詳細図

参考図

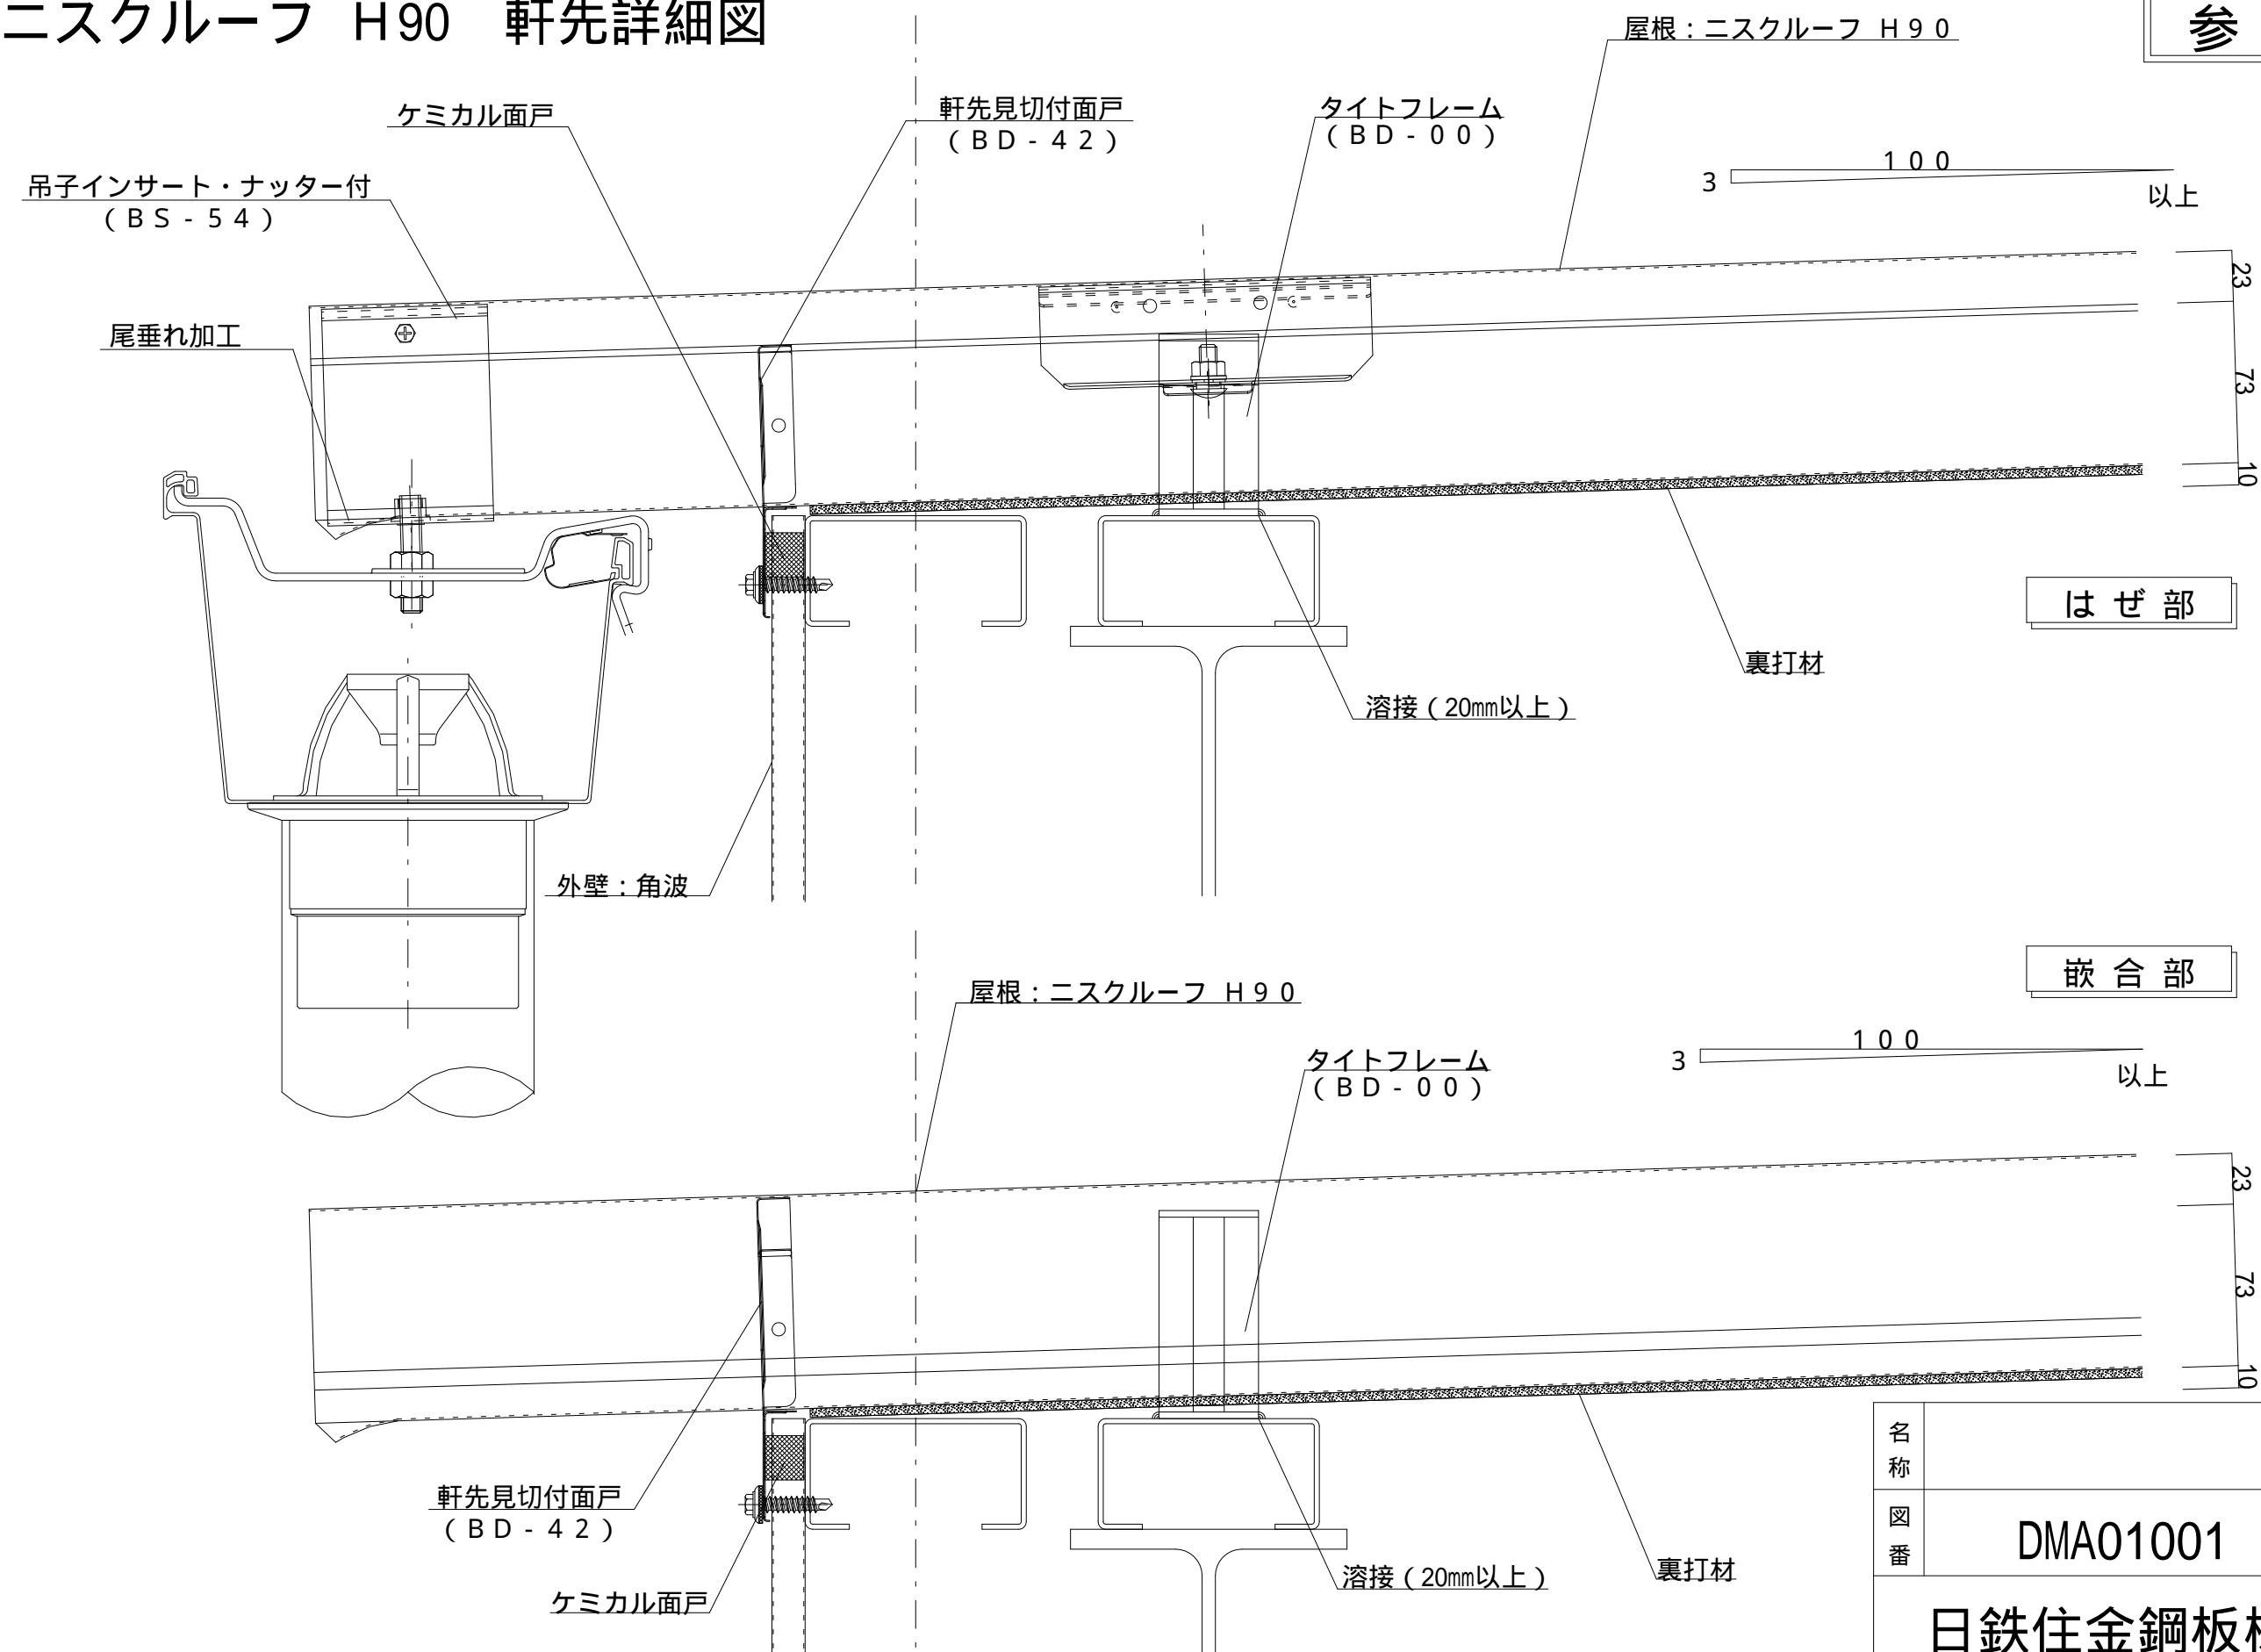

名称			
図番	DMA01001	縮尺	1/3
日鉄住金鋼板株式会社			