


ニスクルーフ H90 ケラバ詳細図

参 考 図

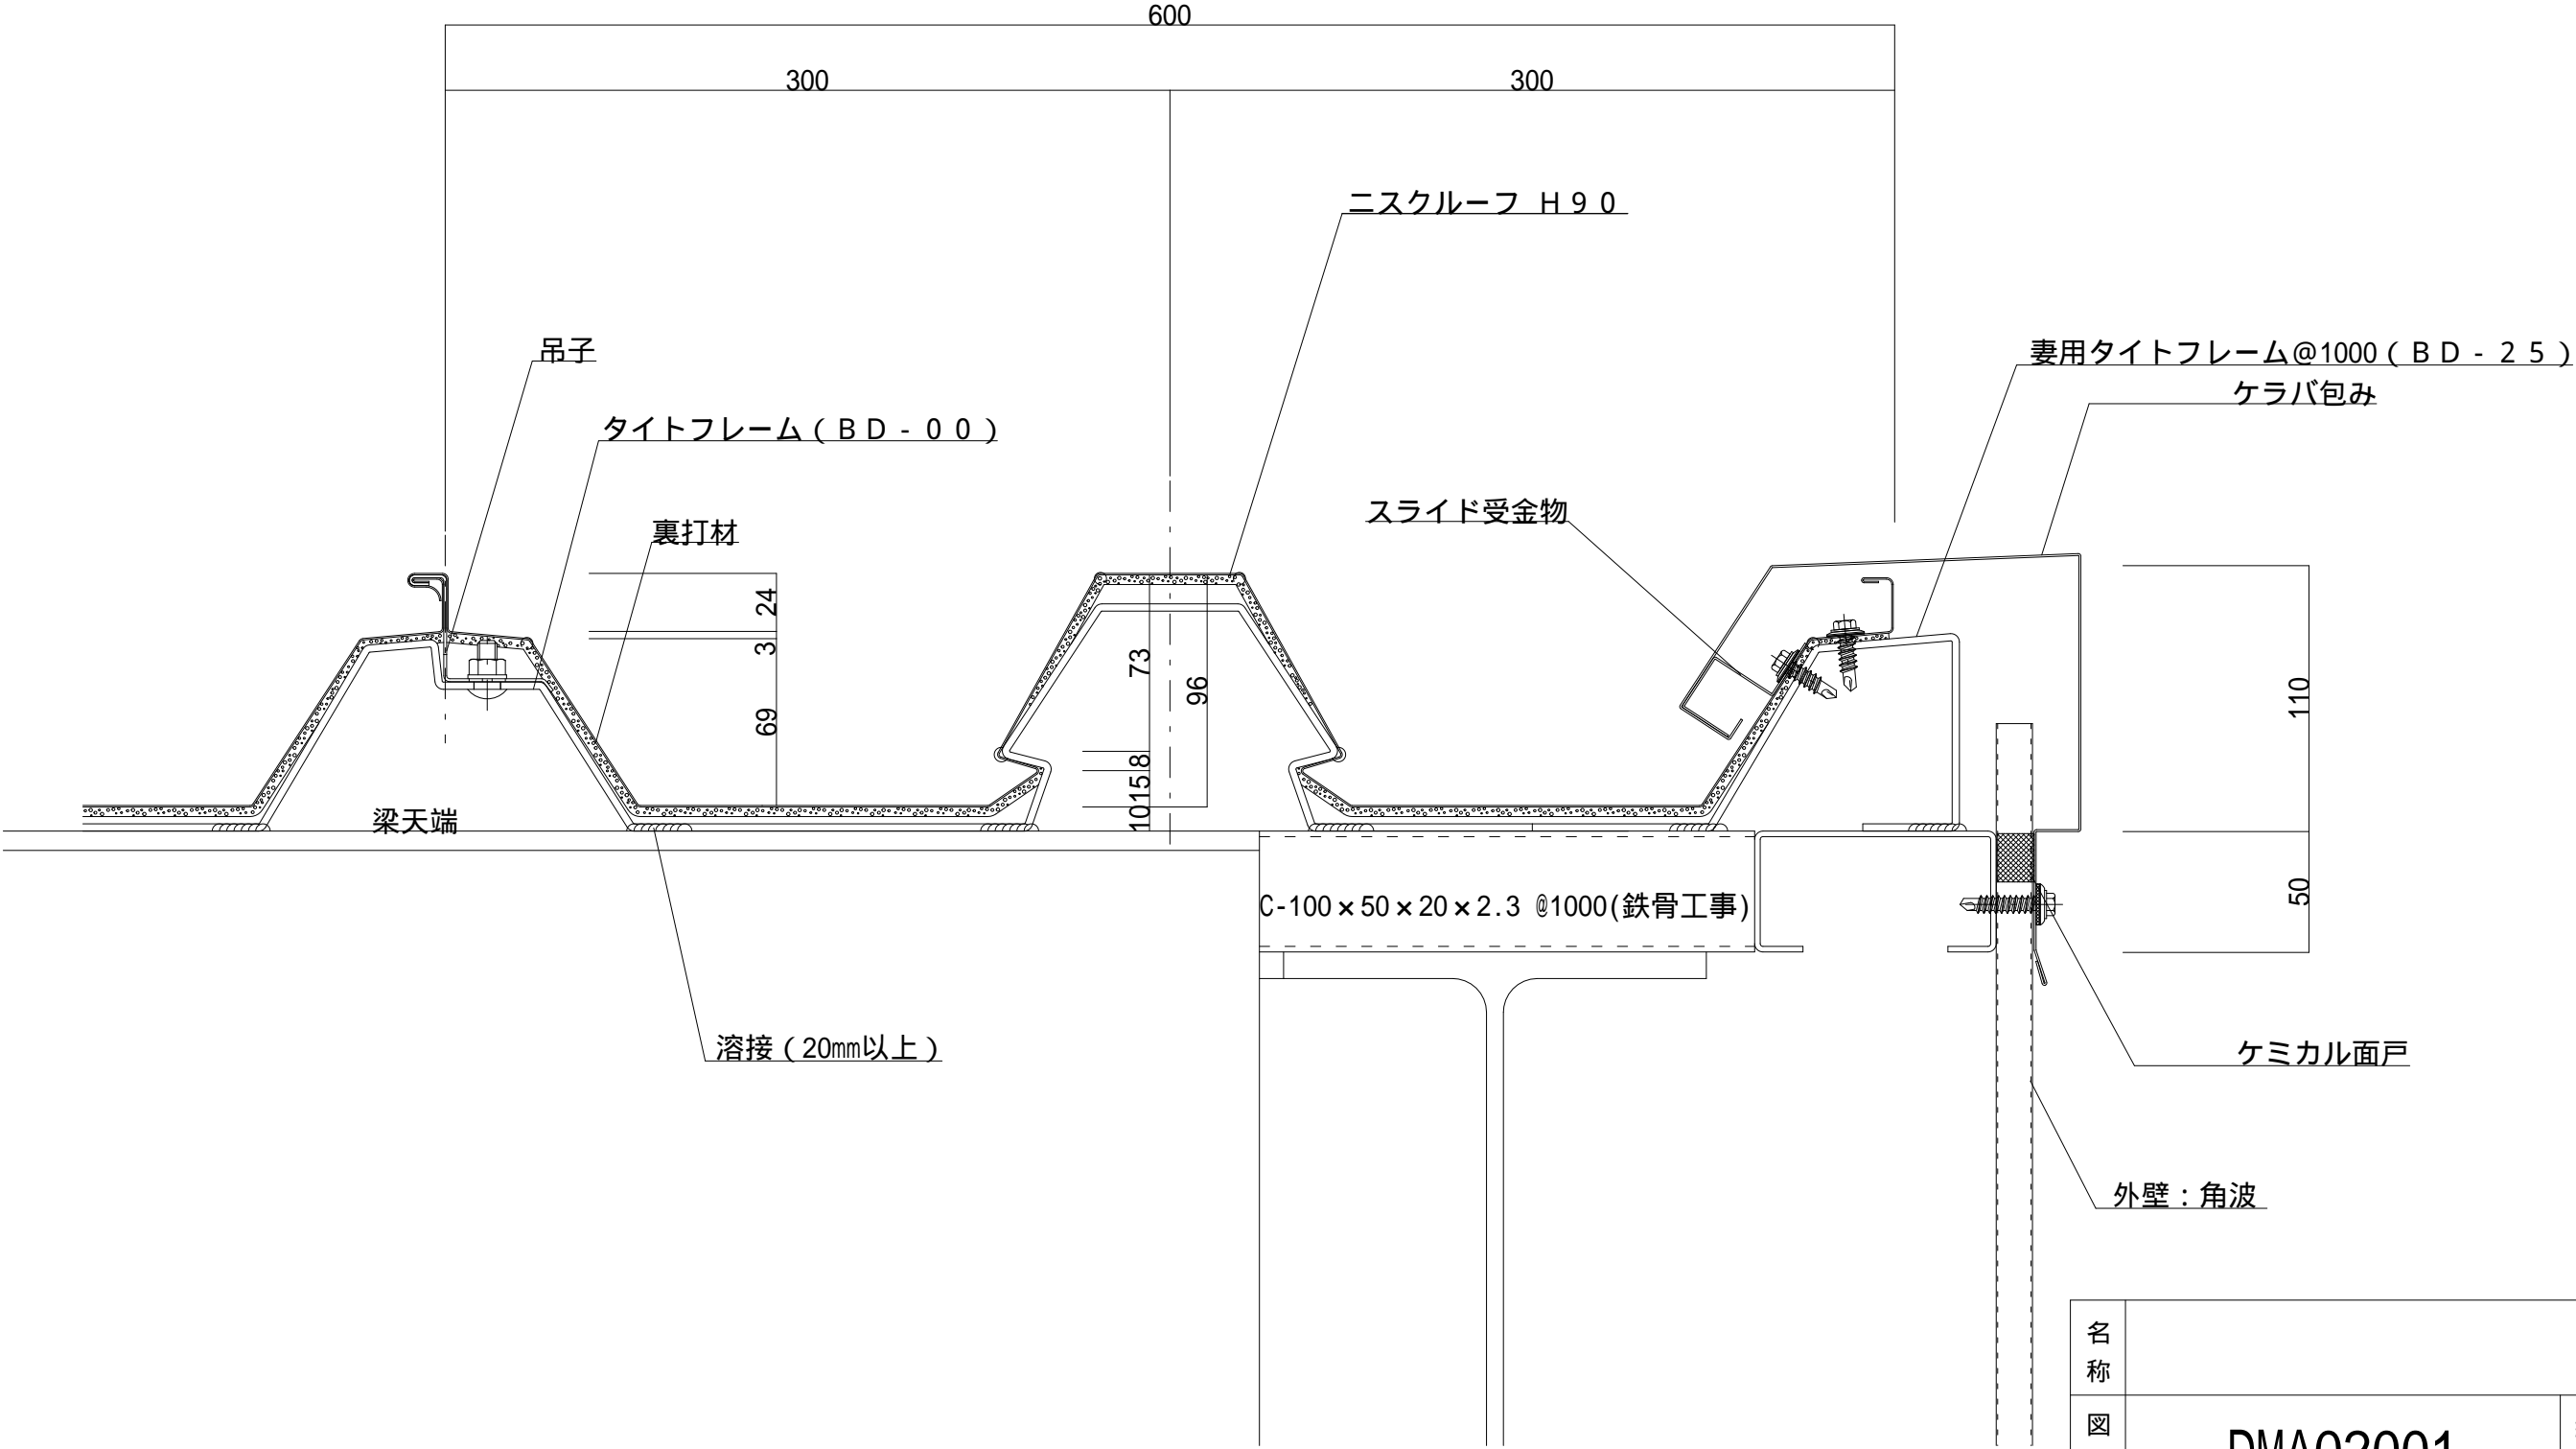

名称			
図番	DMA02001	縮尺	1 / 3
日鉄住金鋼板株式会社			