


ニスクルーフ H185 壁際取合（水上）詳細図

参 考 図

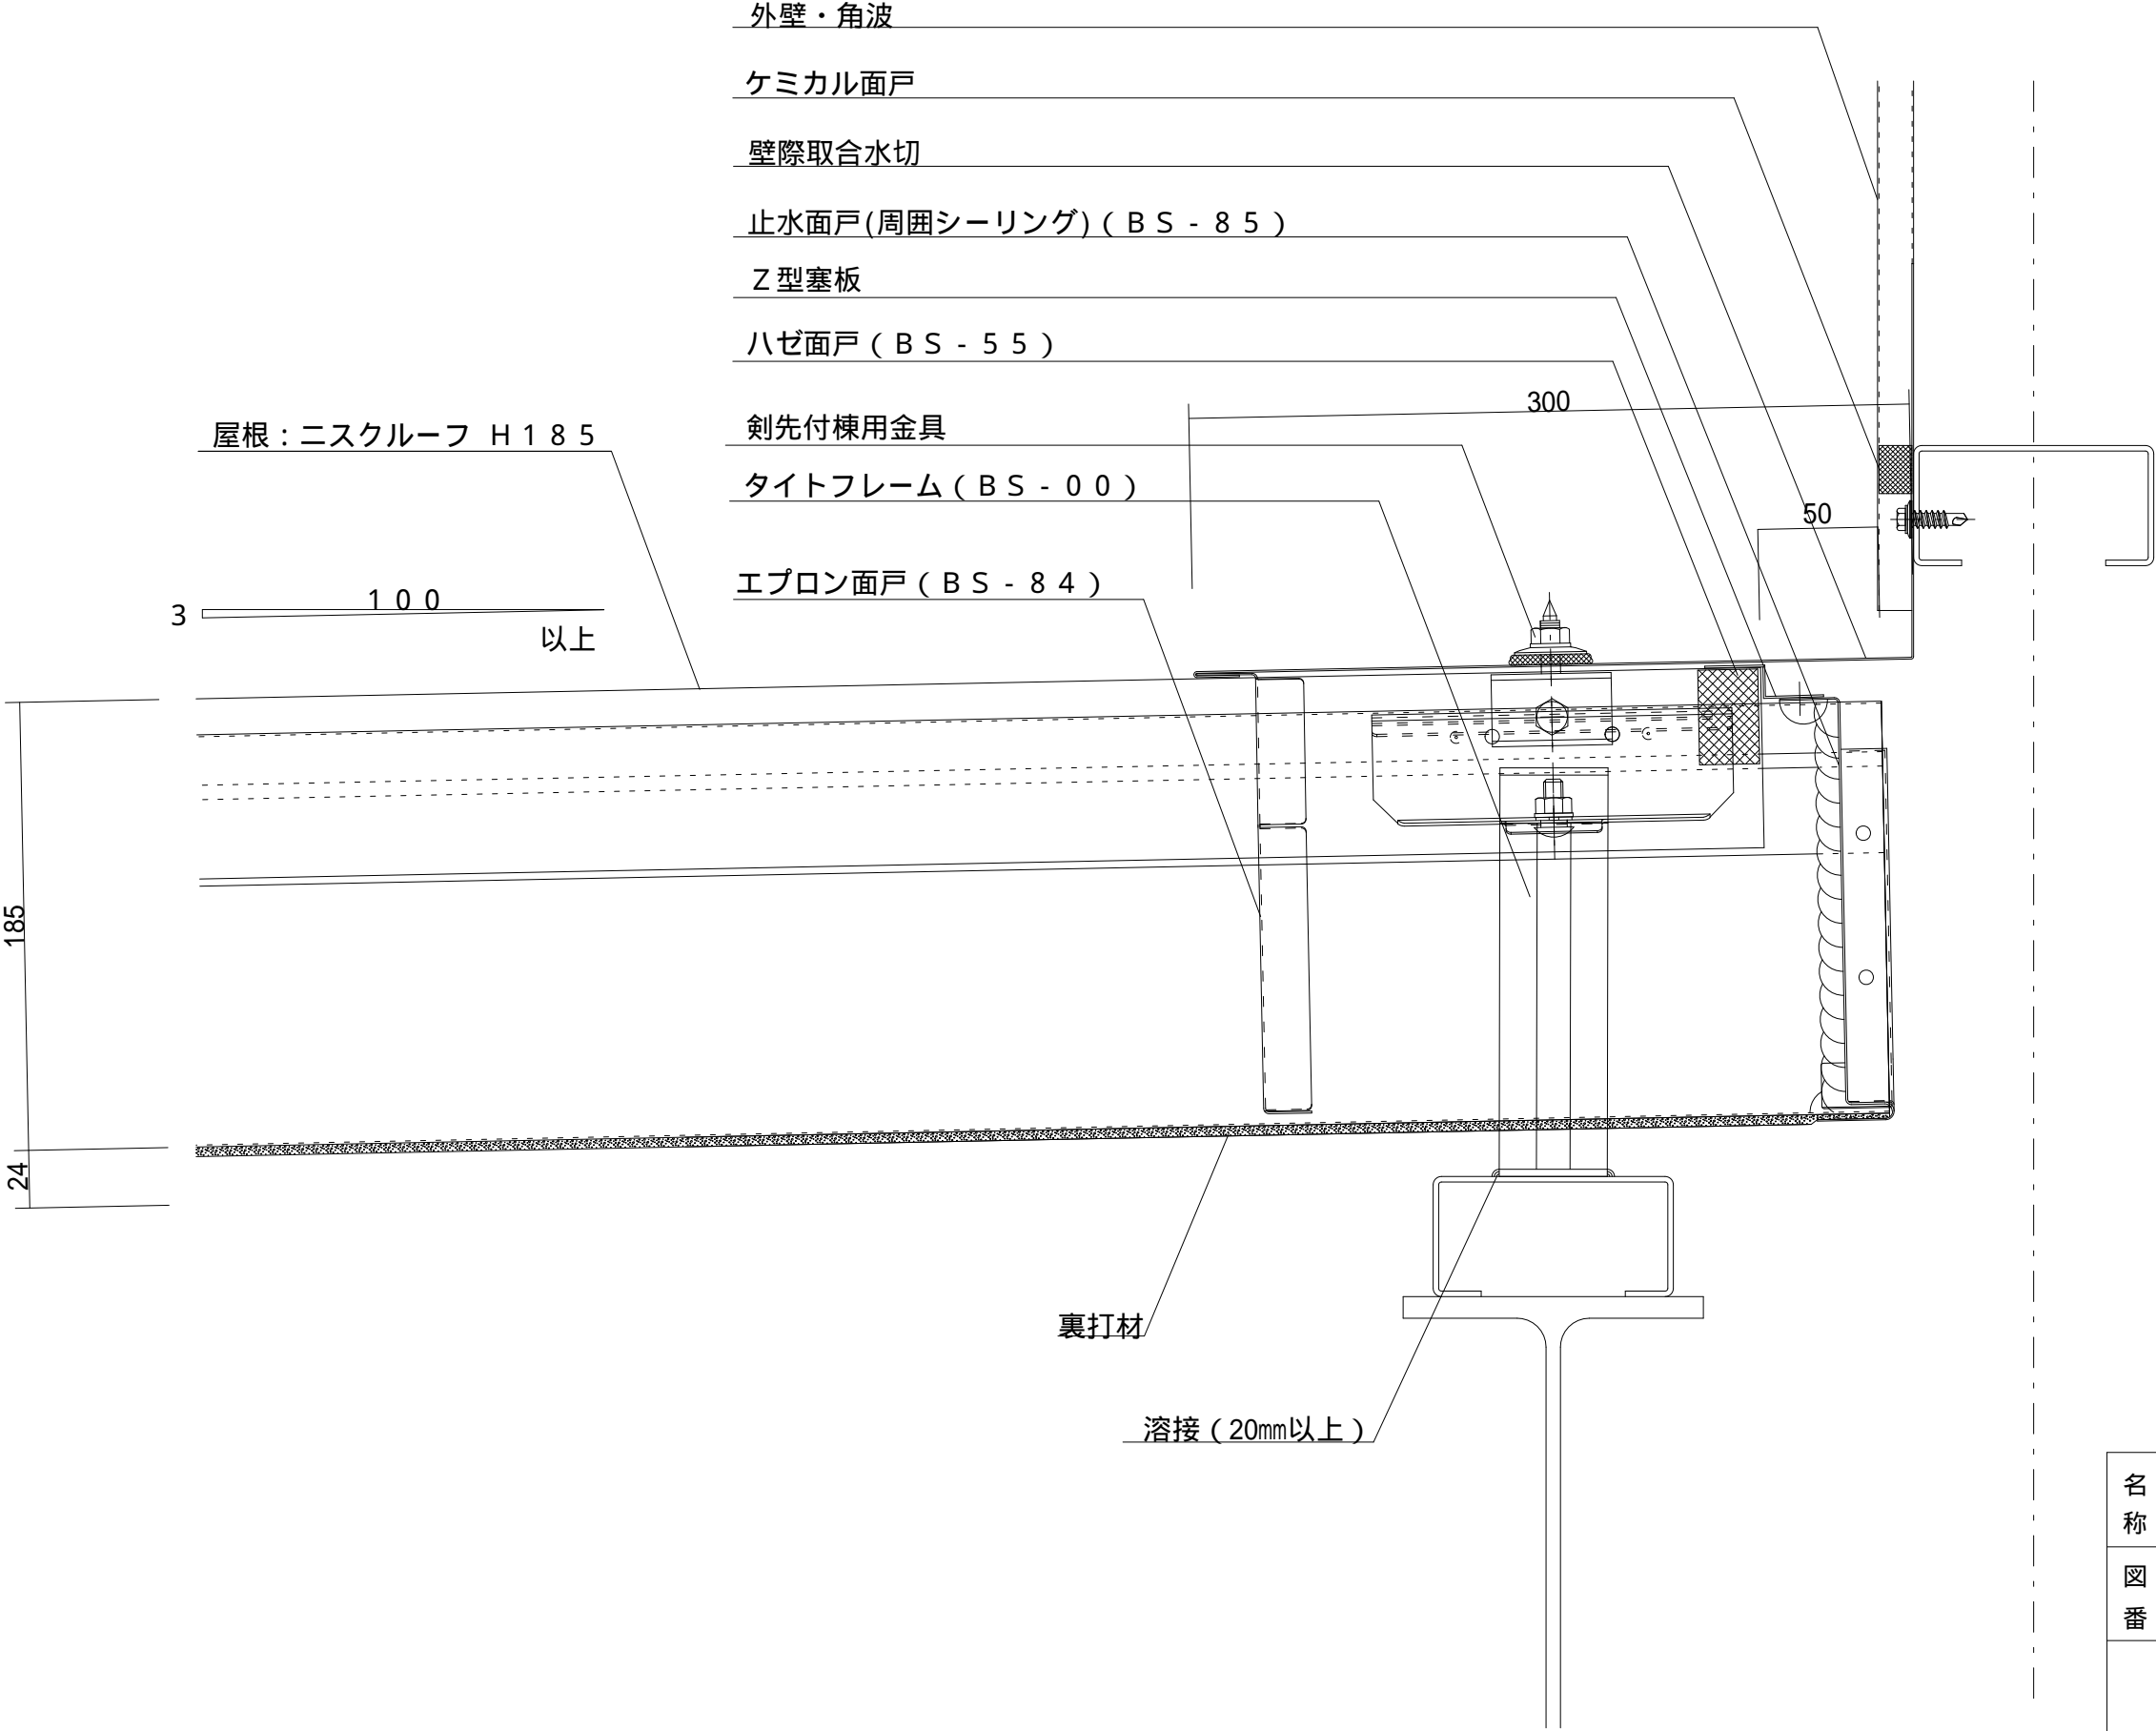

名称			
図番	D0A05001	縮尺	1/3
日鉄住金鋼板株式会社			