


ニスクーフ L145 大型軒樋取合（水下）詳細図

参考図

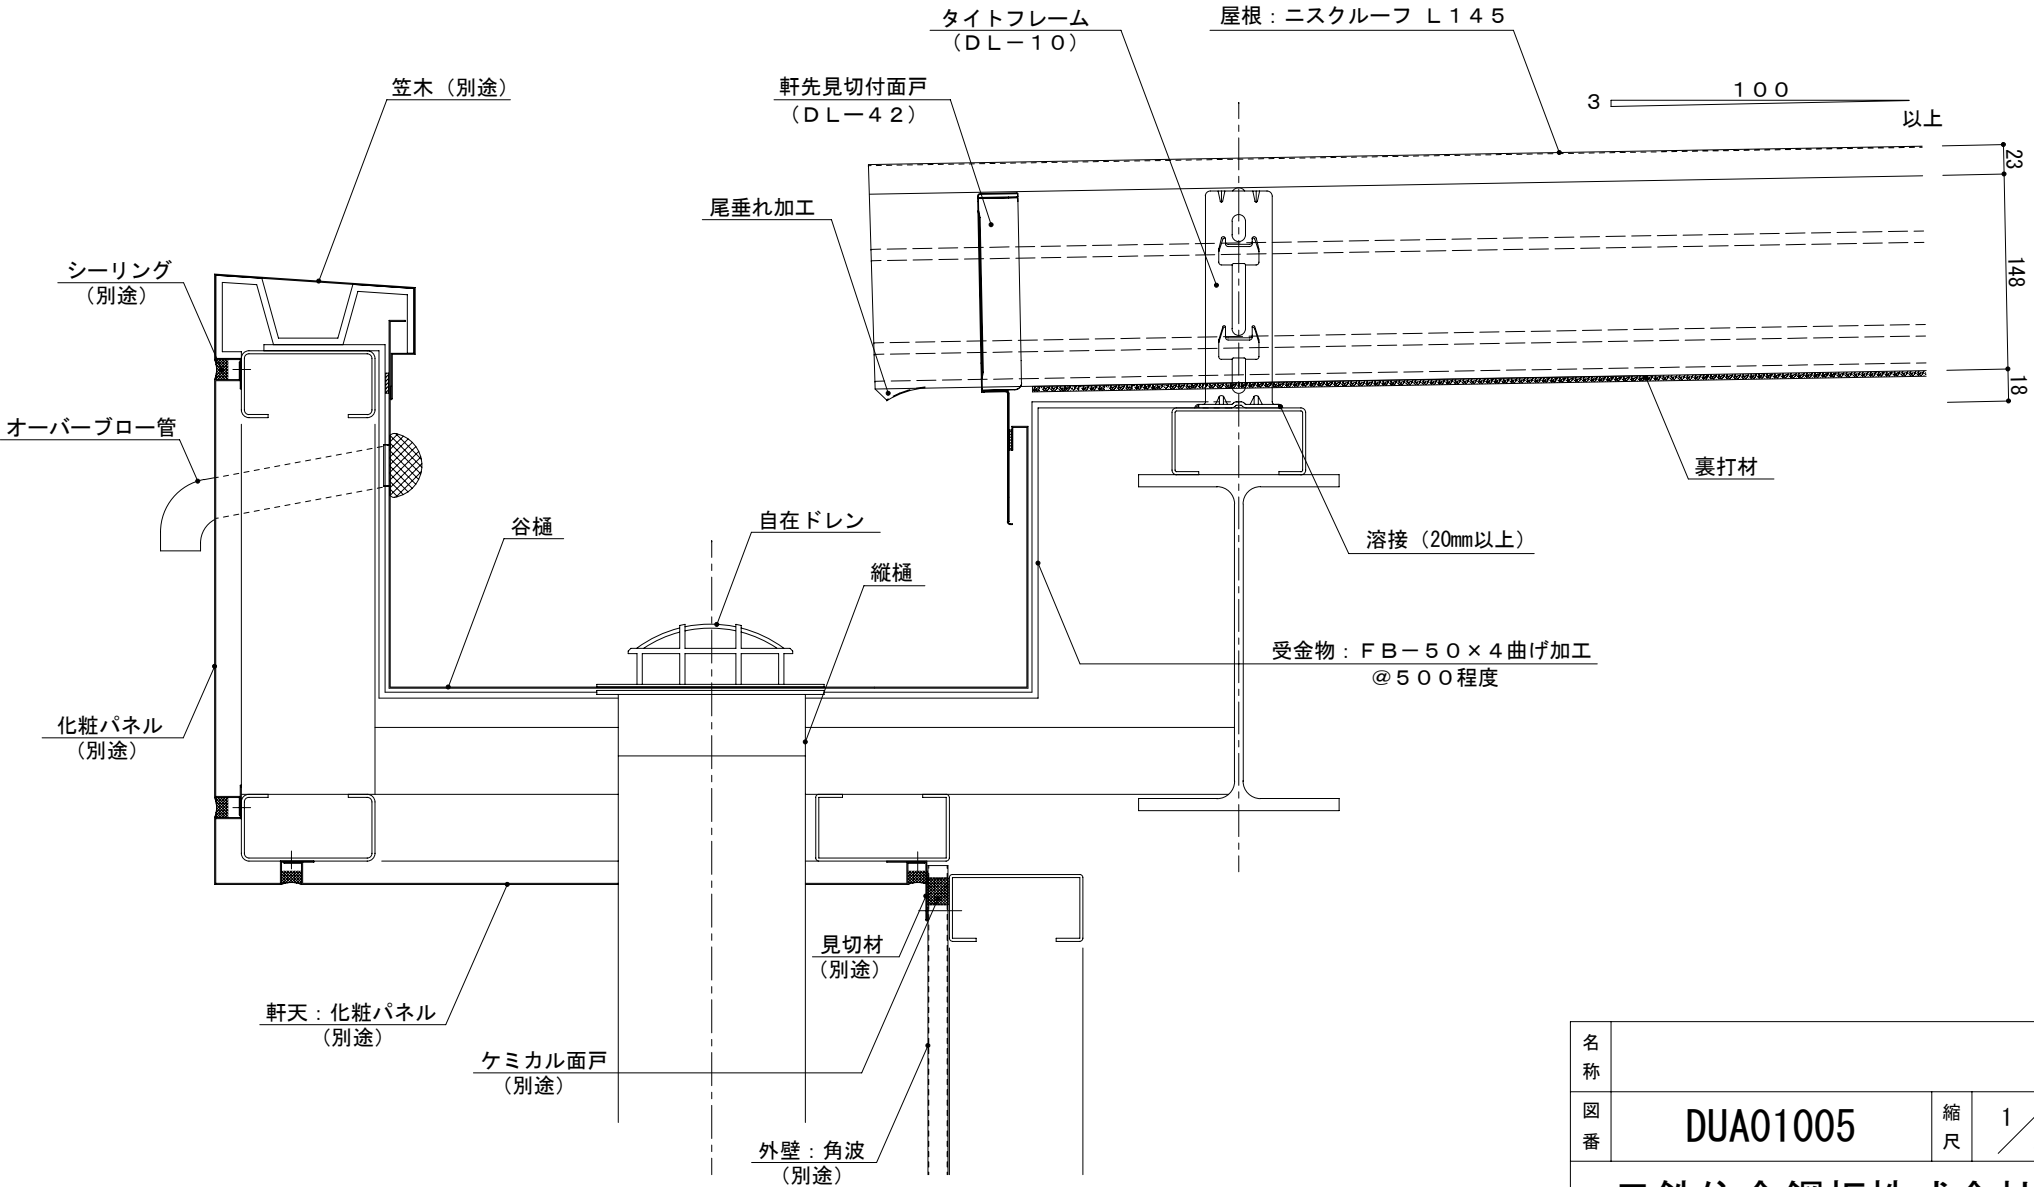

名称			
図番	DUA01005	縮尺	1/4
日鉄住金鋼板株式会社			