


ESメタルспанR 出隅部（Rコーナー）

標準図

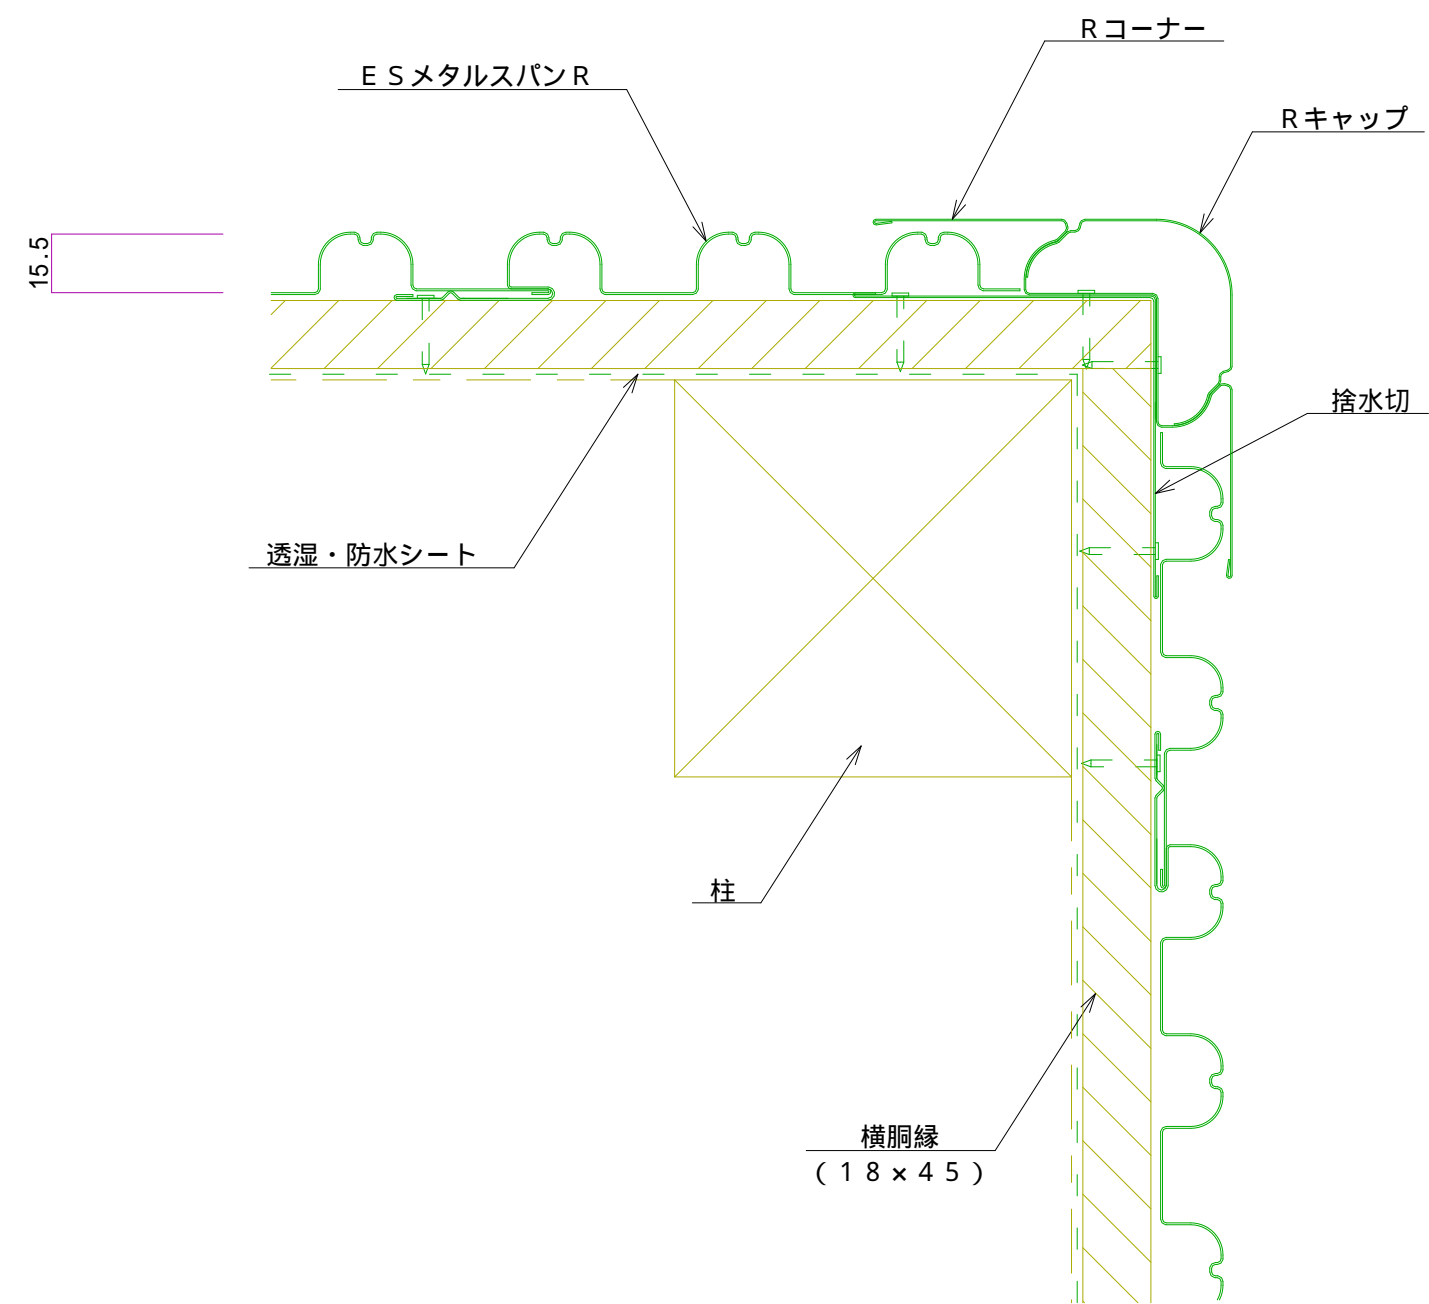

名称			
図番	EBB04-002	縮尺	1/2
日鉄住金鋼板株式会社			