


ESメタルспанR 縦継ぎ部

標準図

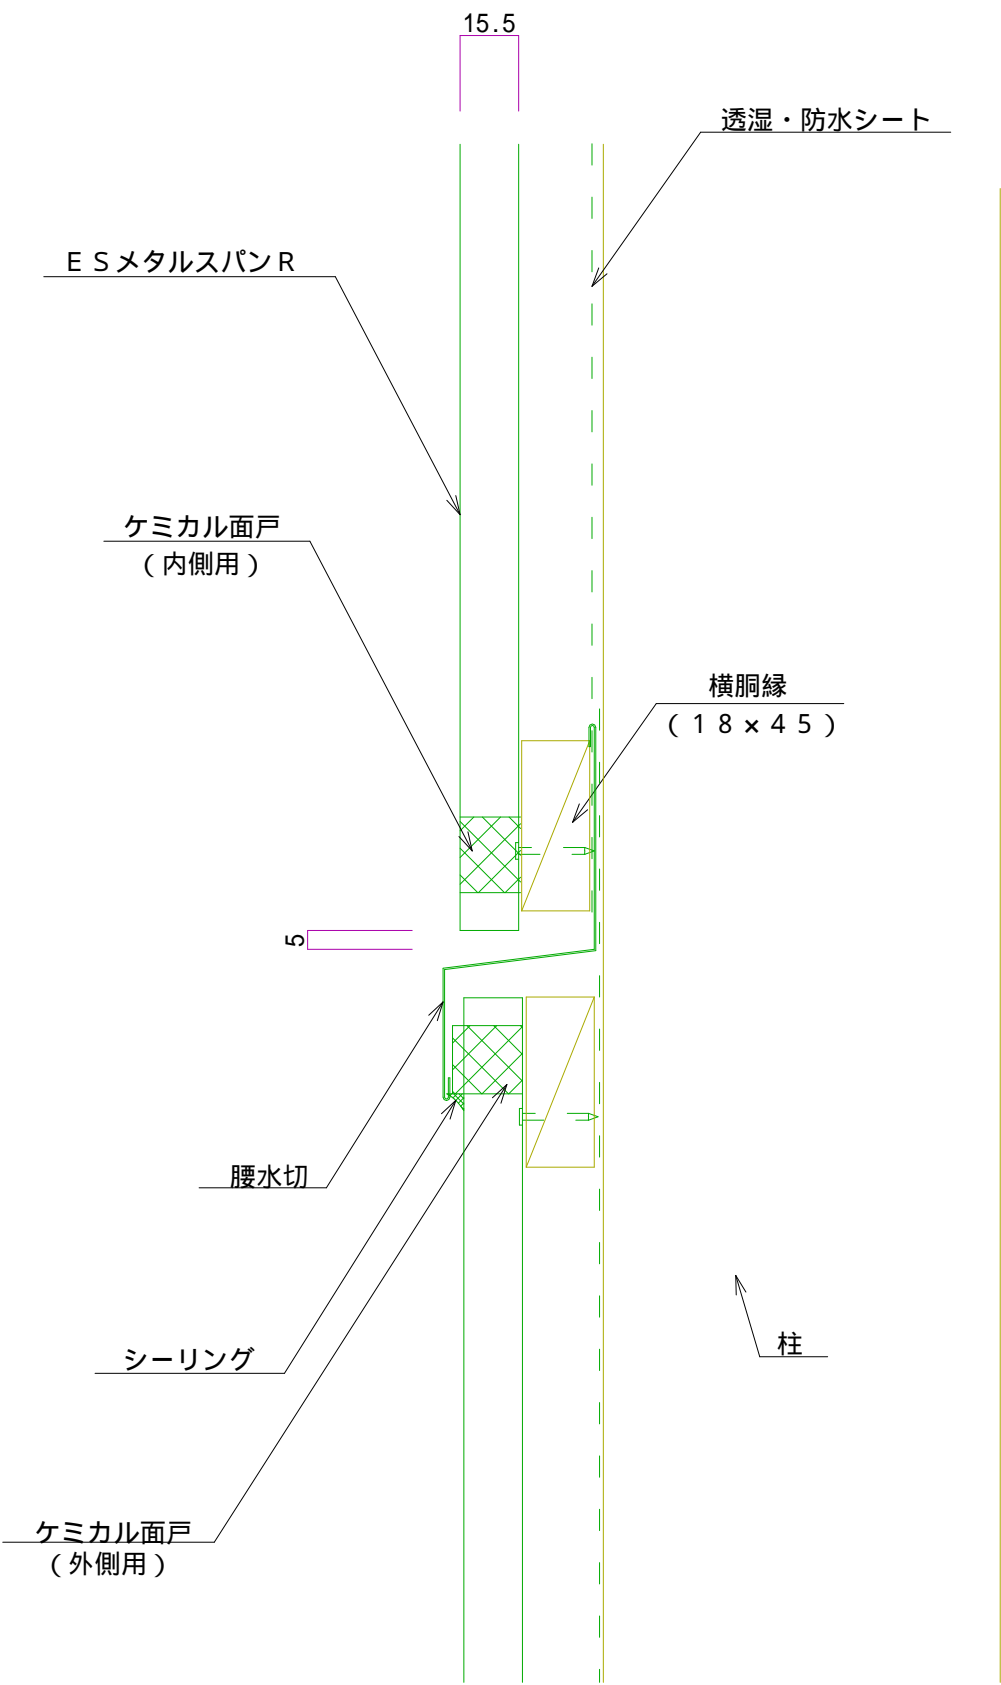

名称			
図番	EBB11-001	縮尺	1/2

日鉄住金鋼板株式会社