


E S メタルスパン R 腰水切部

標準図

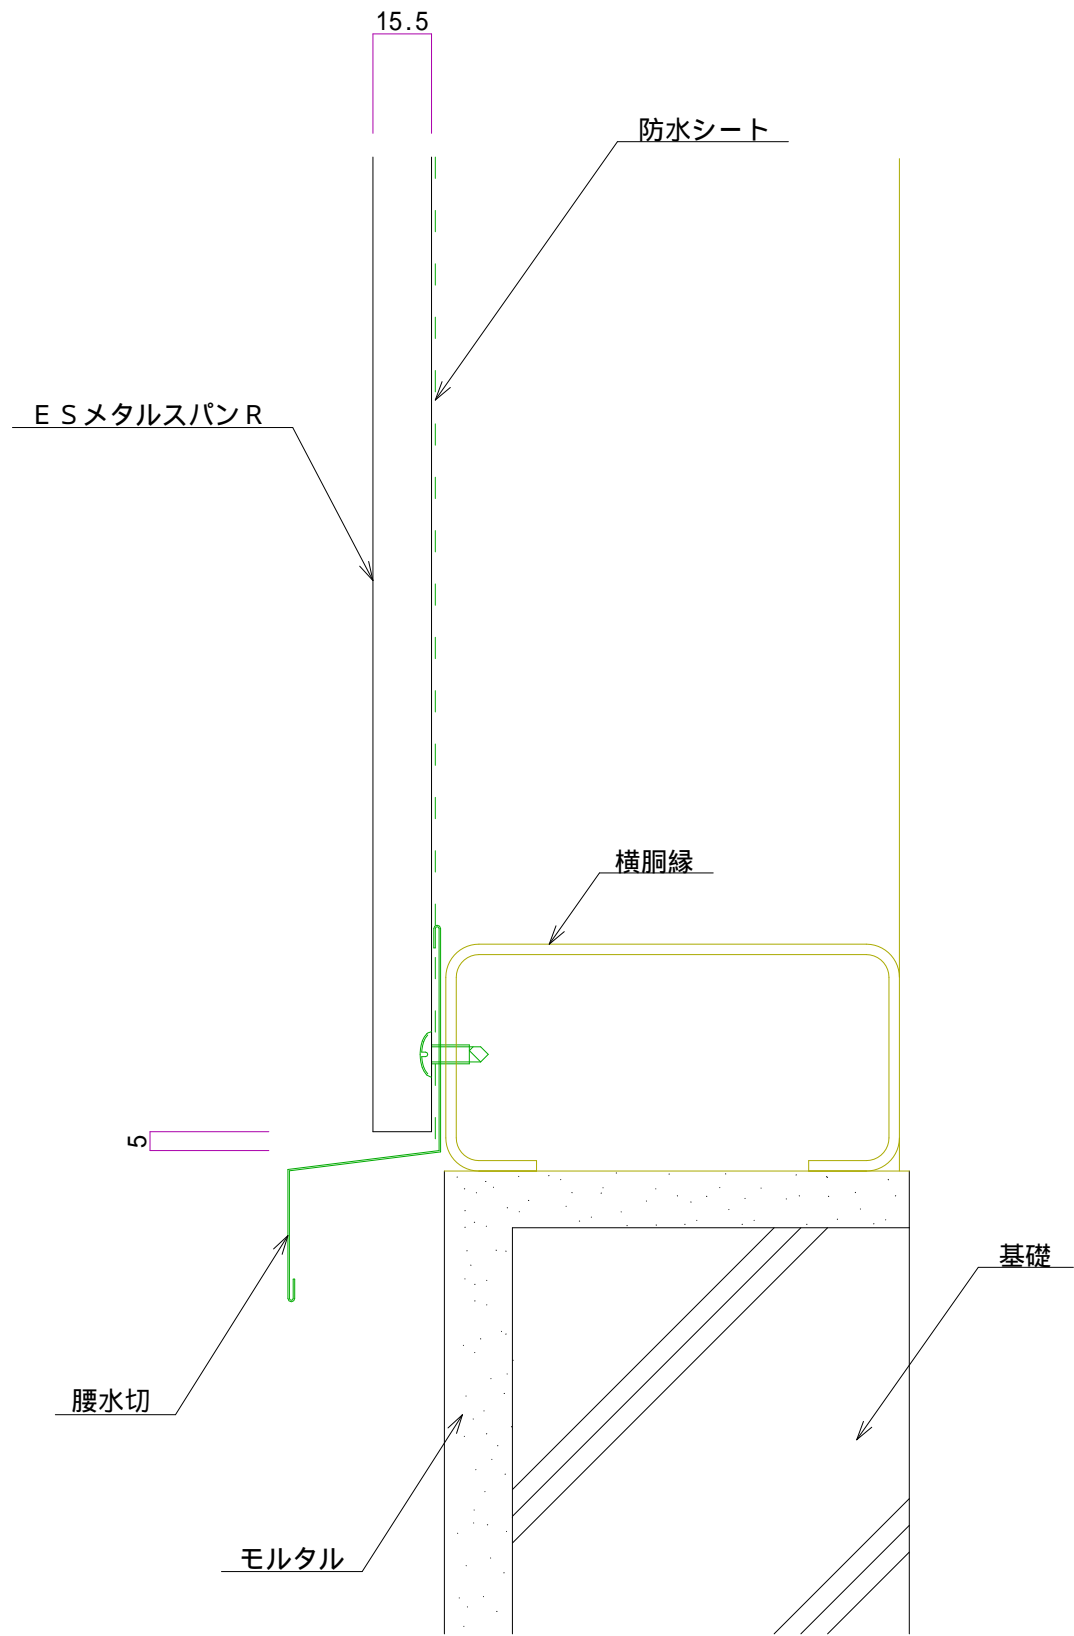

名称			
図番	EBA01-001	縮尺	1/2

日鉄住金鋼板株式会社